



<b>Nom du document:</b>	Plans de conception d'un abri de jardin		
<b>Titre de la planche :</b>	Vue d'ensemble		
<b>Auteur:</b>	James GAZEAU		
<b>Société:</b>	NA	<b>Echelle:</b>	1/40
<b>Date :</b>	07/02/2022	<b>Format:</b>	A3
		<b>Rev:</b>	01
		<b>Page:</b>	1

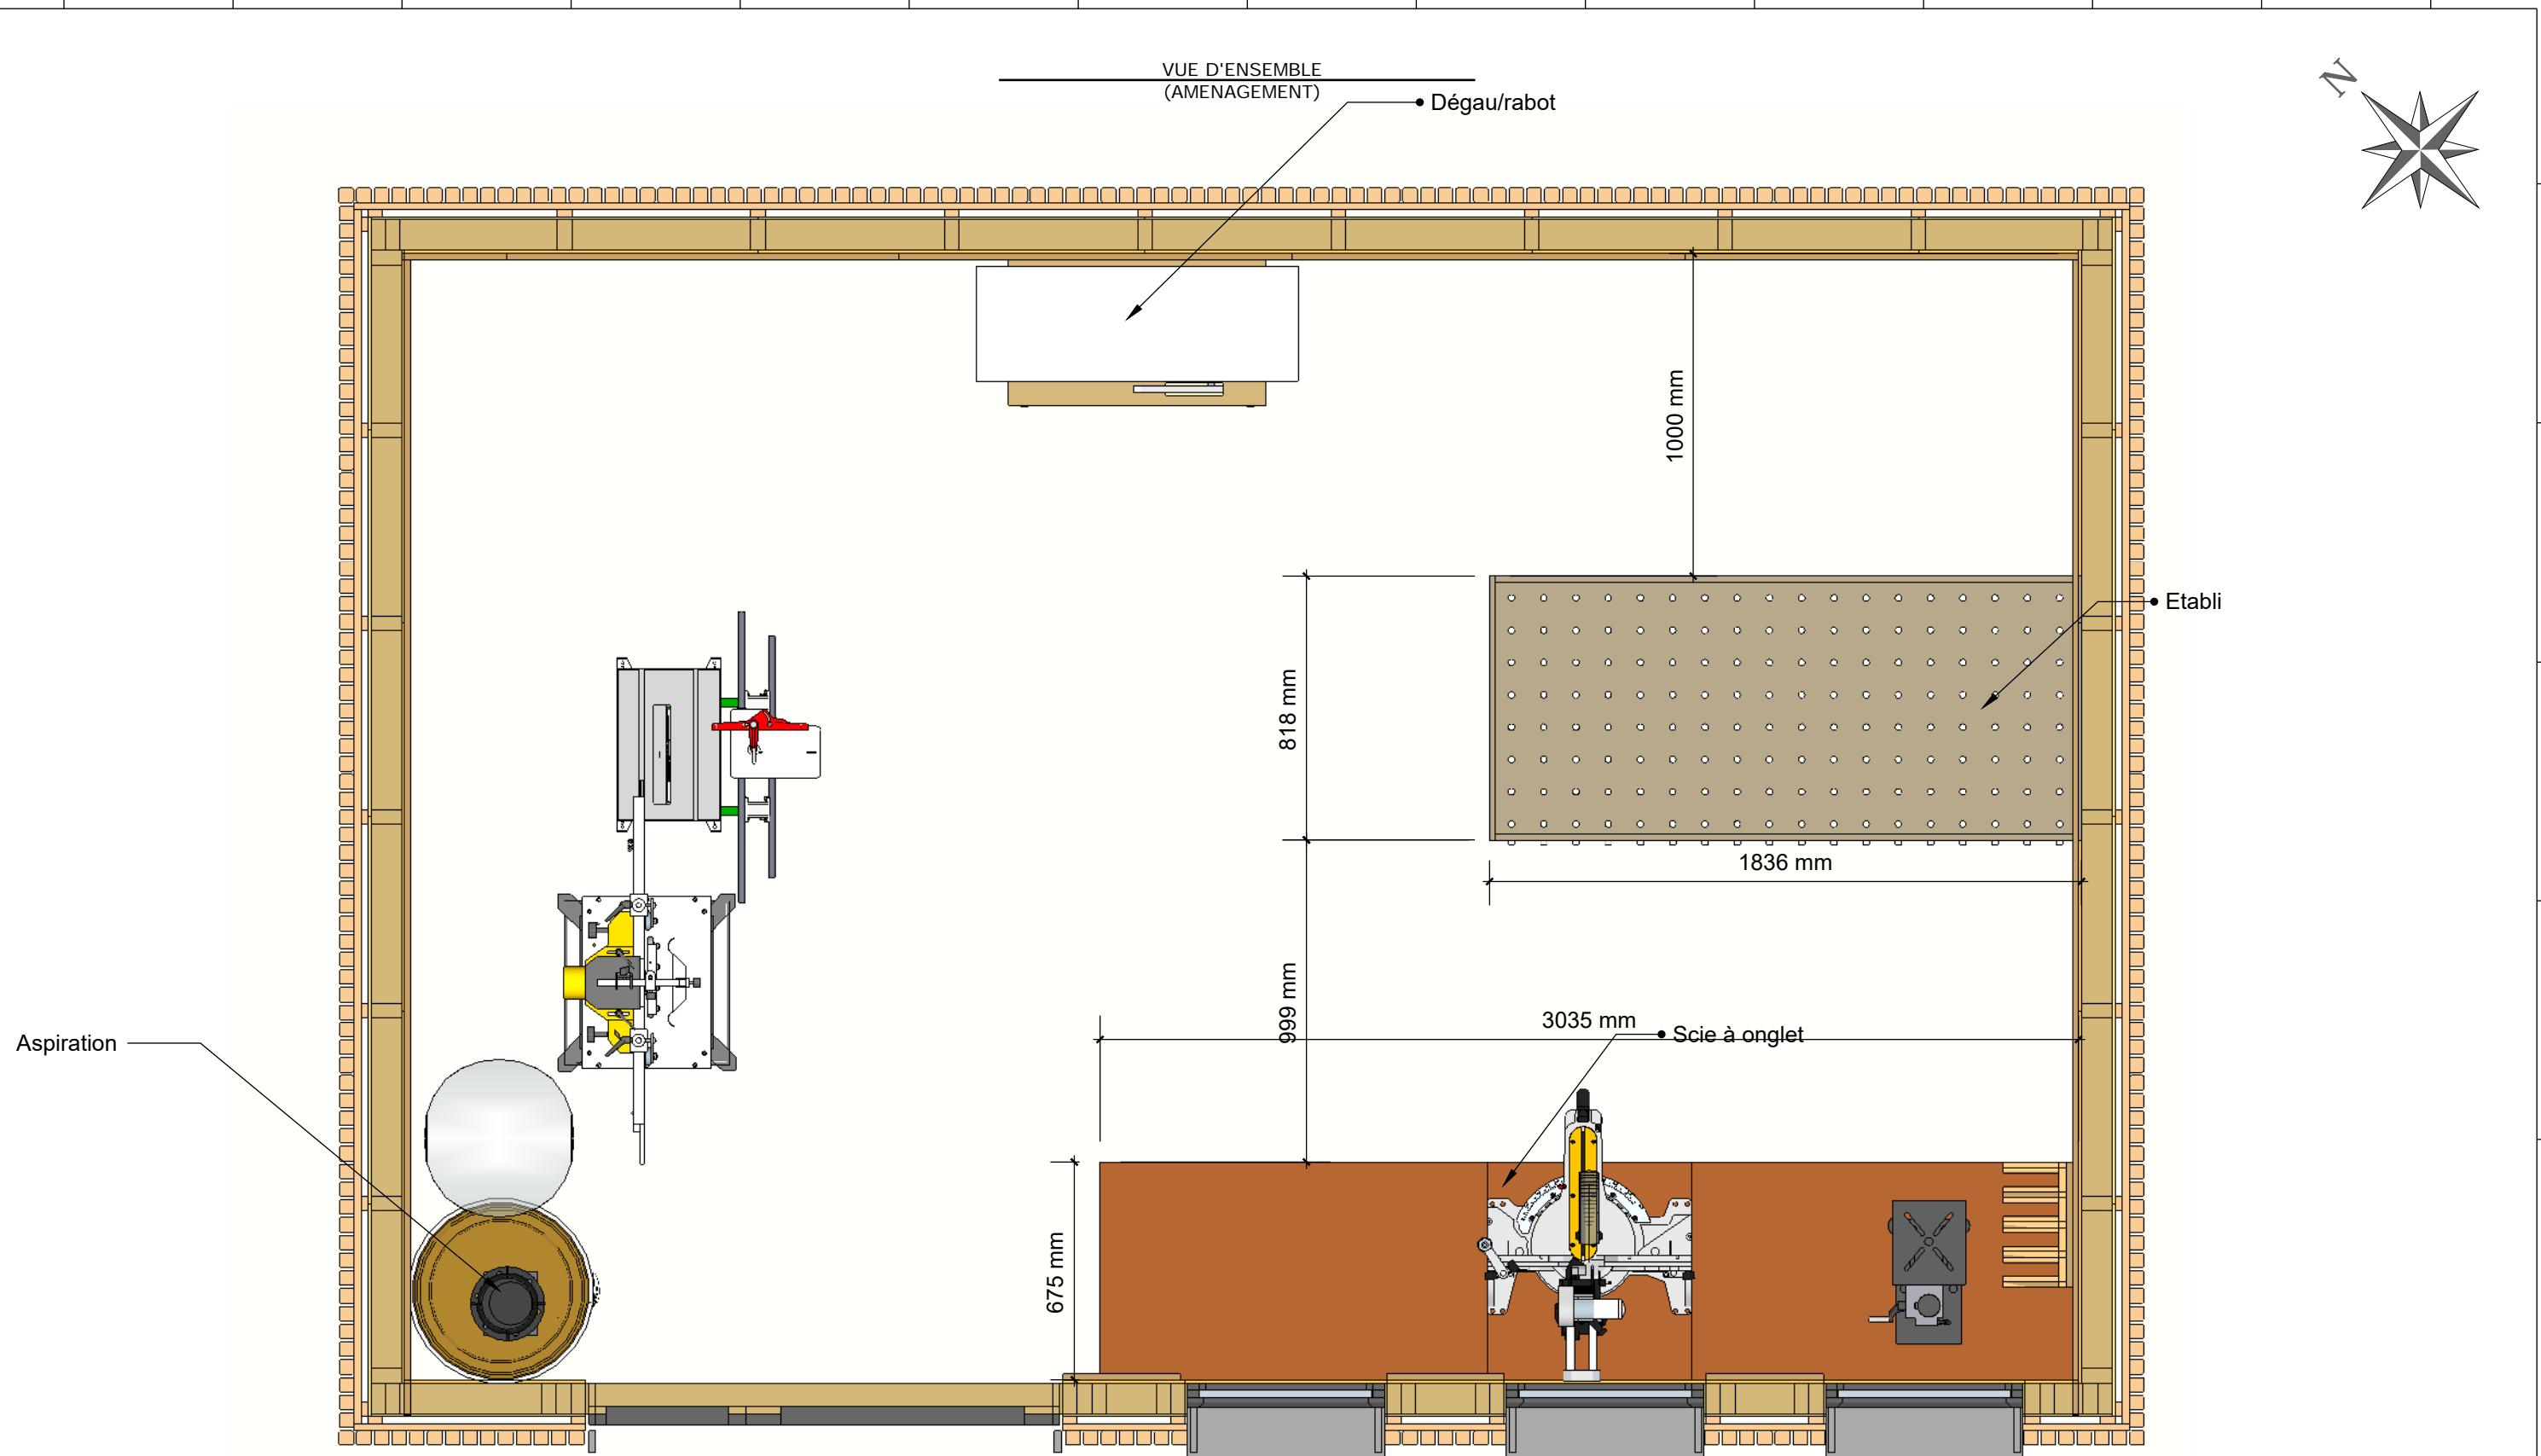


<b>Nom du document:</b>	Plans de conception d'un abri de jardin		
<b>Titre de la planche :</b>	Aménagement		
<b>Auteur:</b>	James GAZEAU		
<b>Société:</b>	NA	<b>Echelle:</b>	1/40
<b>Date :</b>	07/02/2022	<b>Rev:</b>	01
		<b>Format:</b>	Page: 2

VUE D'ENSEMBLE  
(FACE SUD OUEST)

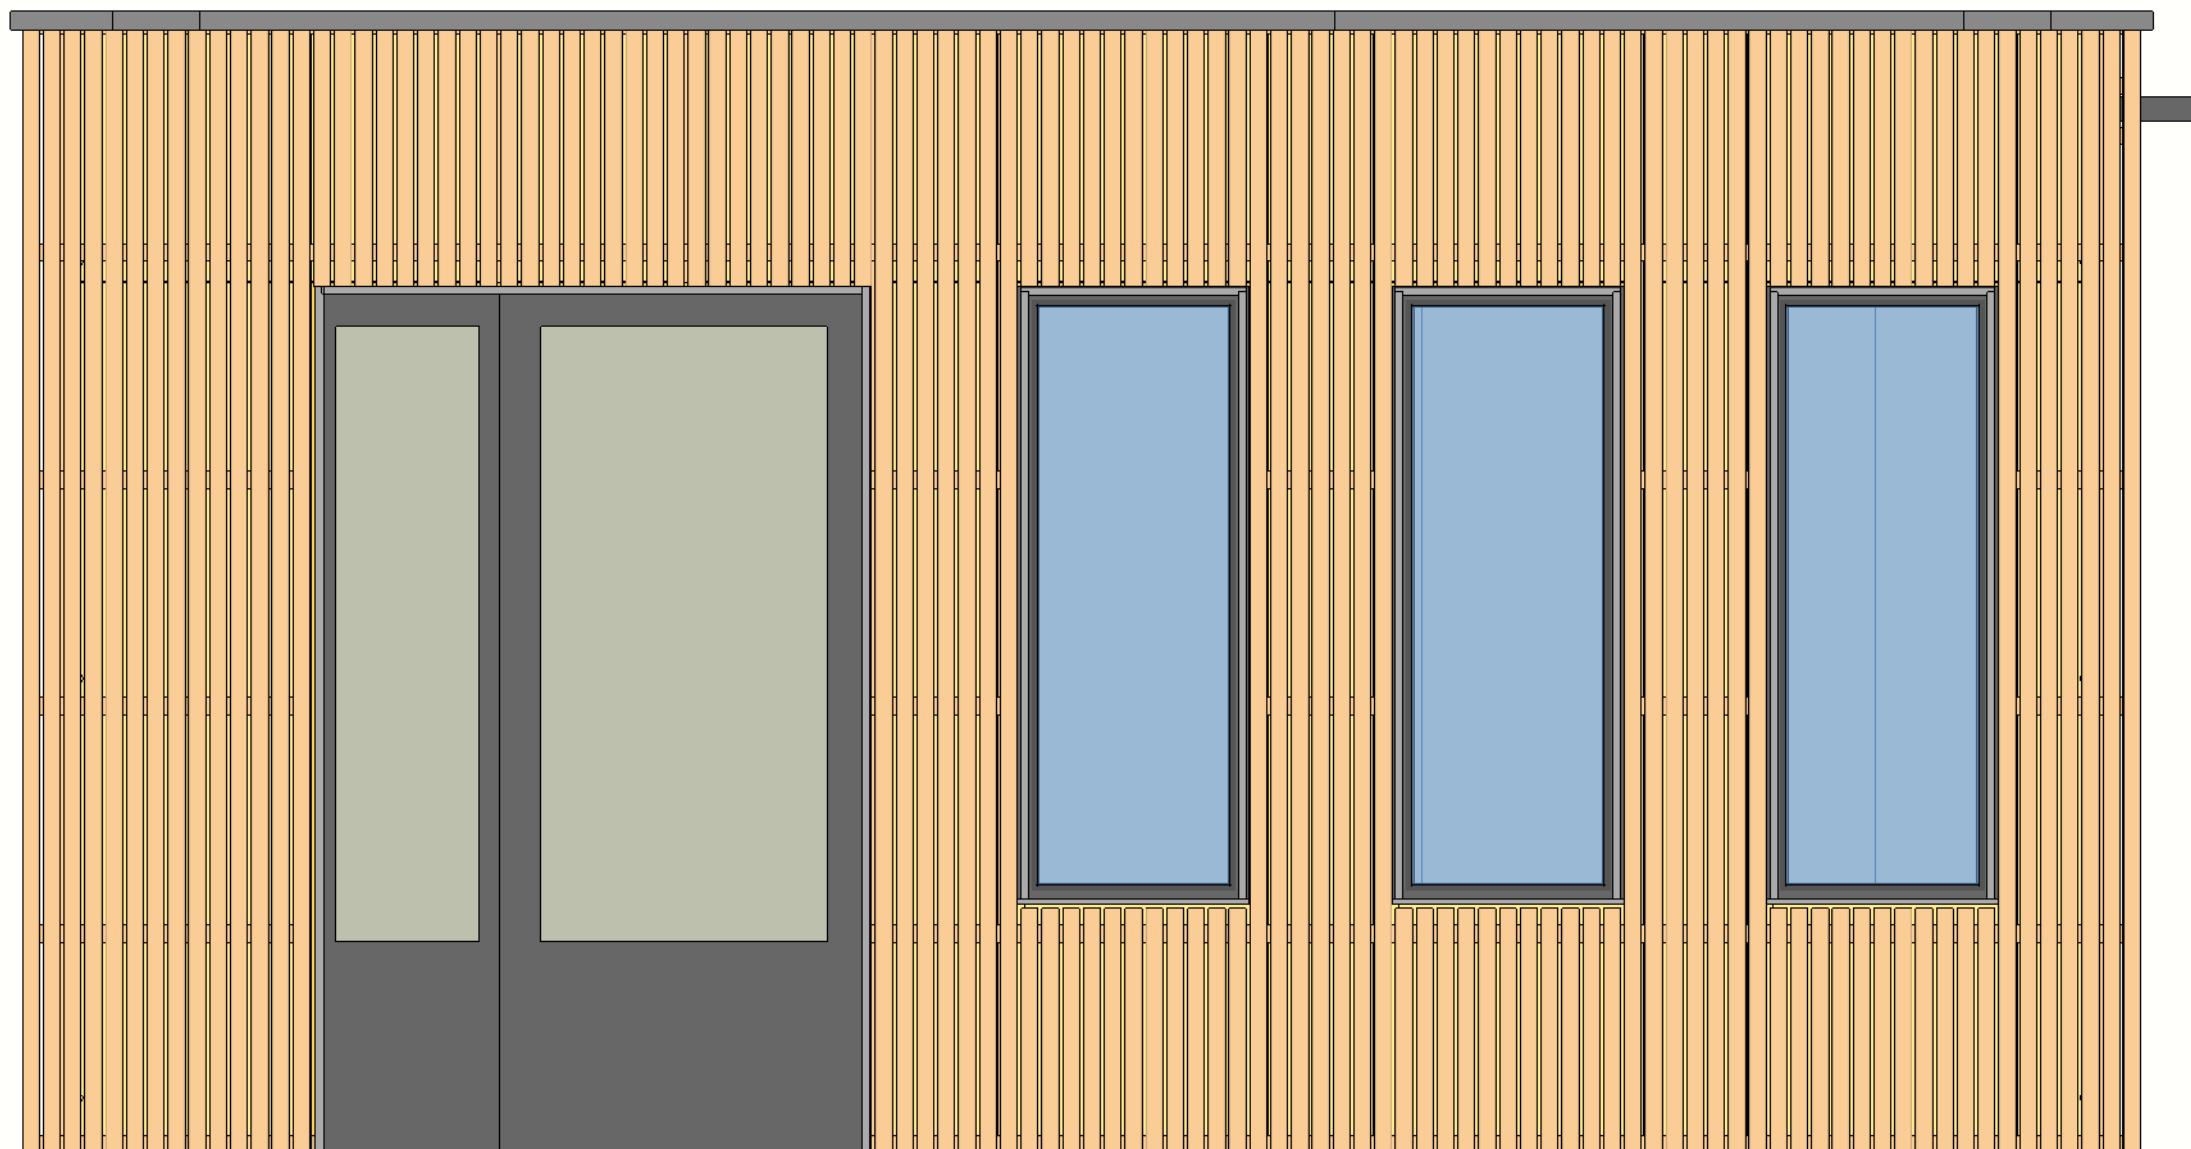


<b>Nom du document:</b>	Plans de conception d'un abri de jardin		
<b>Titre de la planche :</b>	Vue façade SO		
<b>Auteur:</b>	James GAZEAU		
<b>Société:</b>	NA	<b>Echelle:</b>	1/40
		<b>Rev:</b>	01
<b>Date :</b>	07/02/2022	<b>Format:</b>	A3
		<b>Page:</b>	3


VUE D'ENSEMBLE  
(FACE NORD EST)

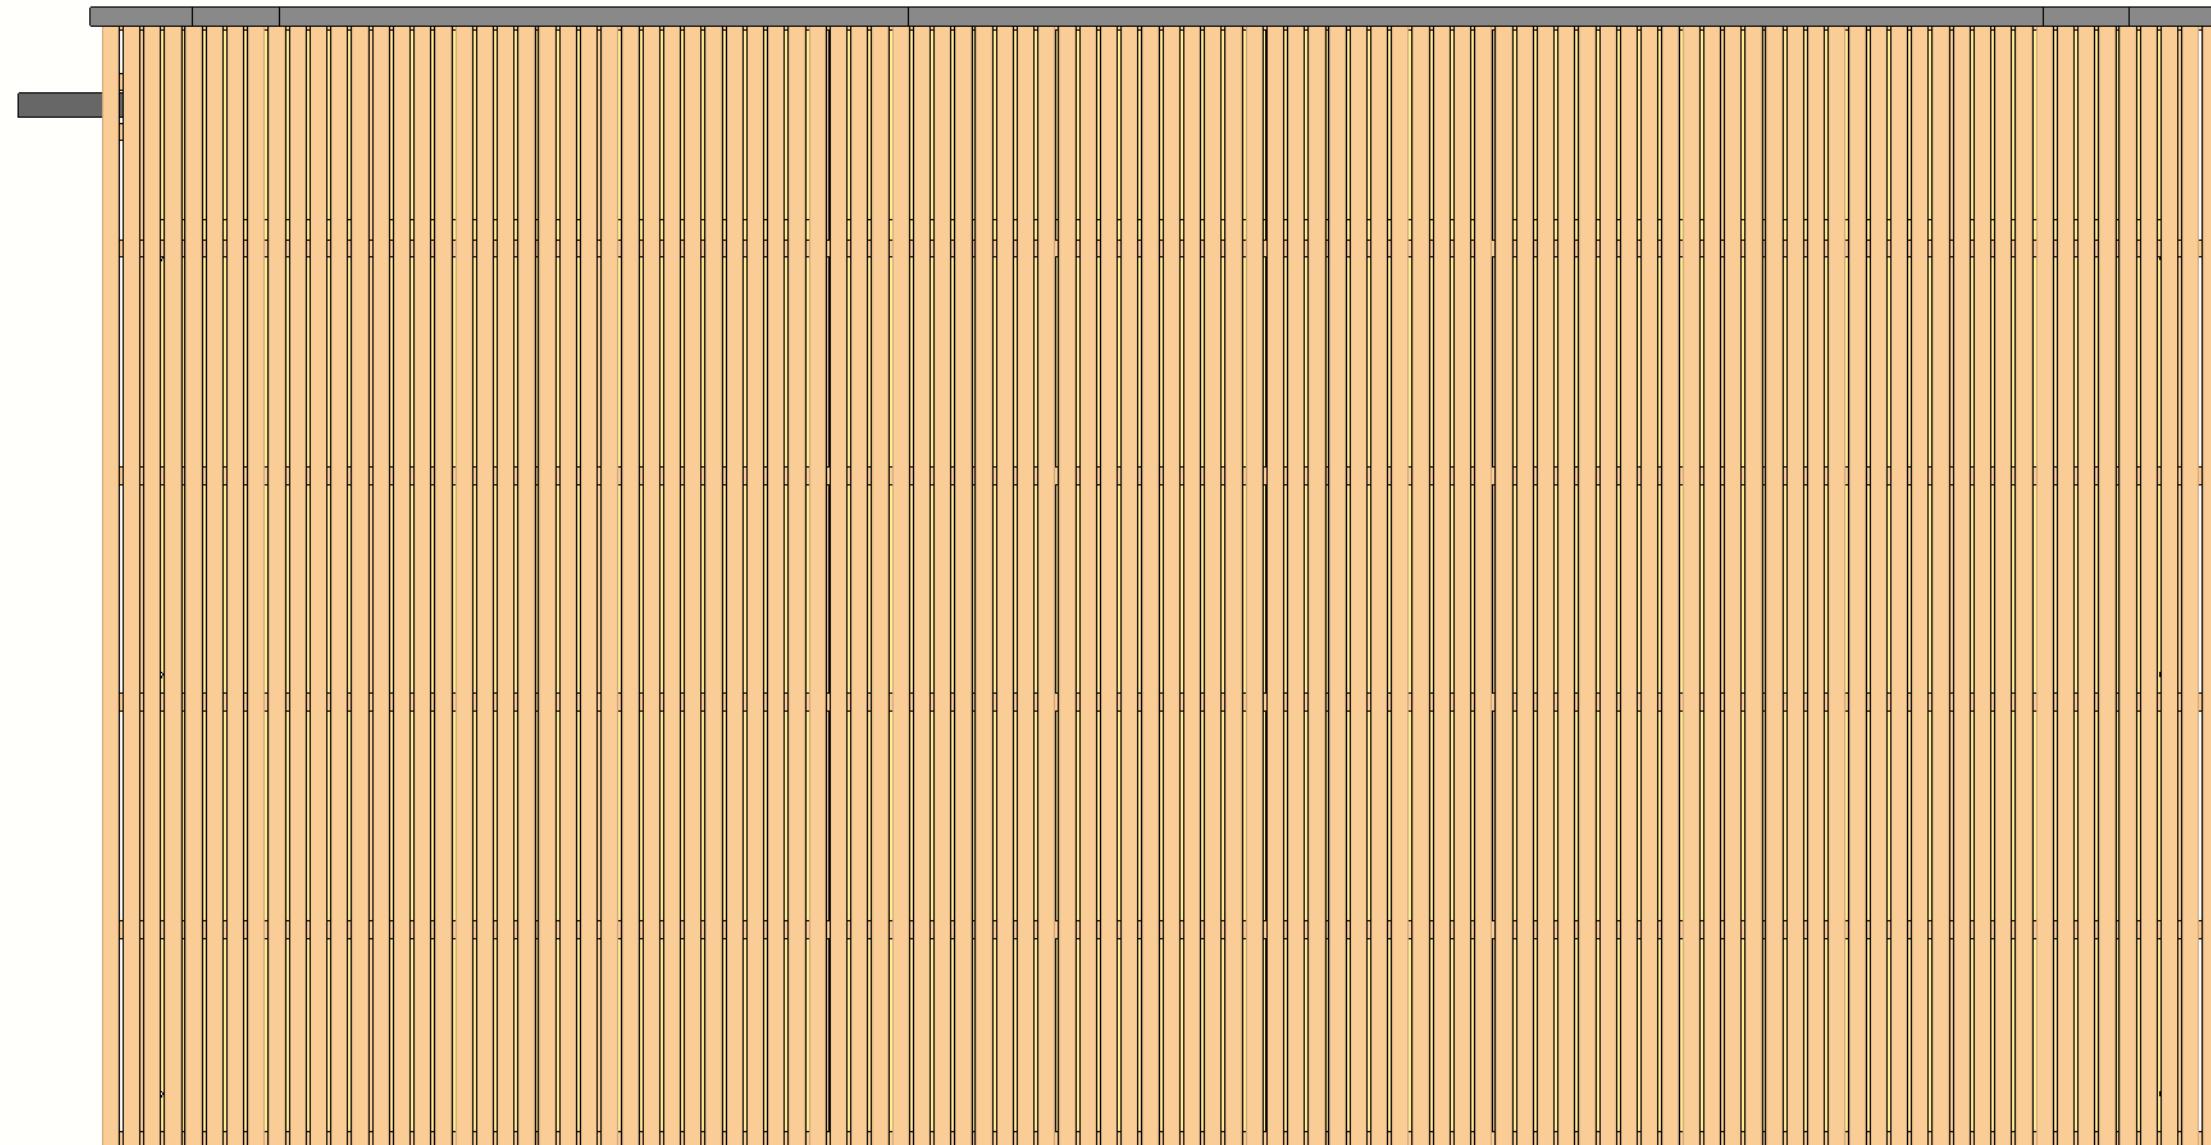


<b>Nom du document:</b>	Plans de conception d'un abri de jardin		
<b>Titre de la planche :</b>	Vue façade NE		
<b>Auteur:</b>	James GAZEAU		
<b>Société:</b>	NA	<b>Echelle:</b>	Rev:
		1/40	01
<b>Date :</b>	07/02/2022	<b>Format:</b>	<b>Page:</b>
		A3	4

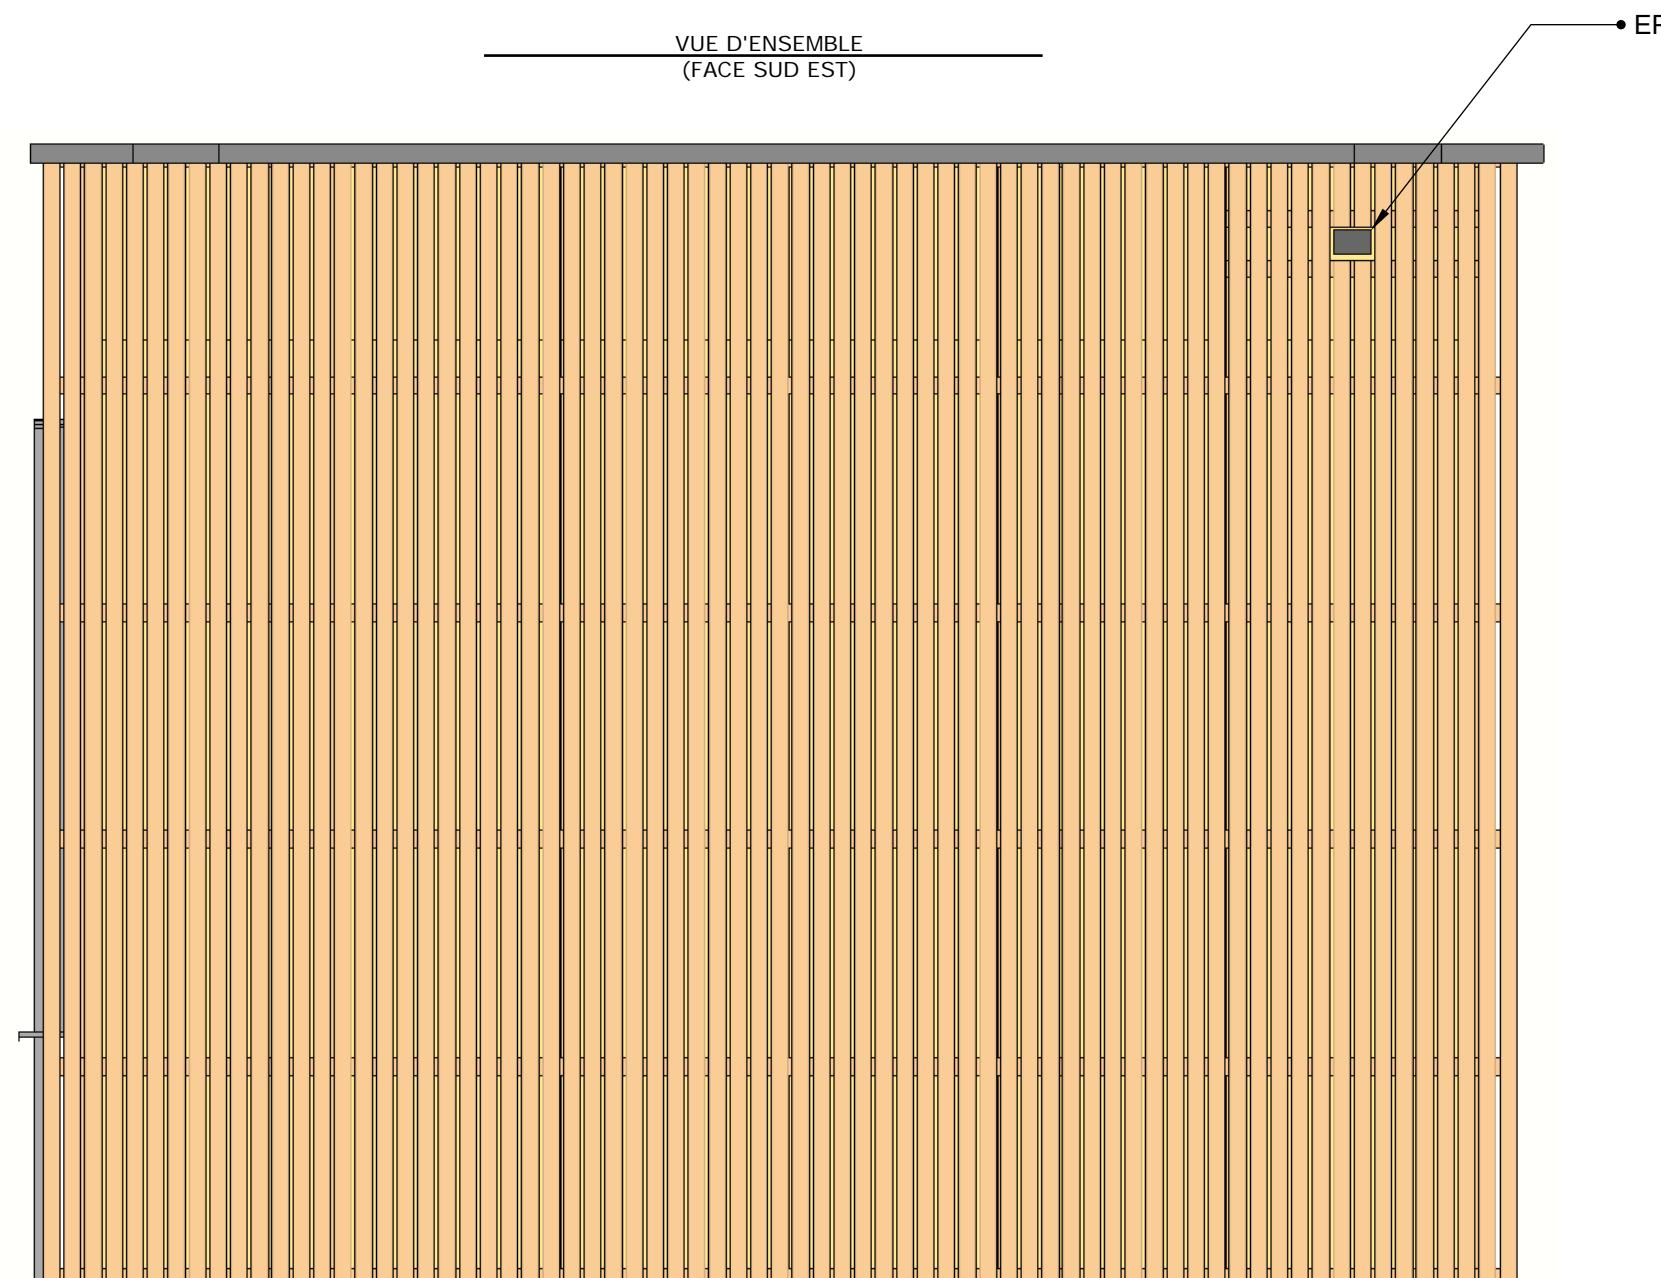


<b>Nom du document:</b>	Plans de conception d'un abri de jardin		
<b>Titre de la planche :</b>	Vue façade N et S		
<b>Auteur:</b>	James GAZEAU		
<b>Société:</b>	NA	<b>Echelle:</b>	1/40
		<b>Rev:</b>	01
<b>Date :</b>	07/02/2022	<b>Format:</b>	A3
		<b>Page:</b>	5

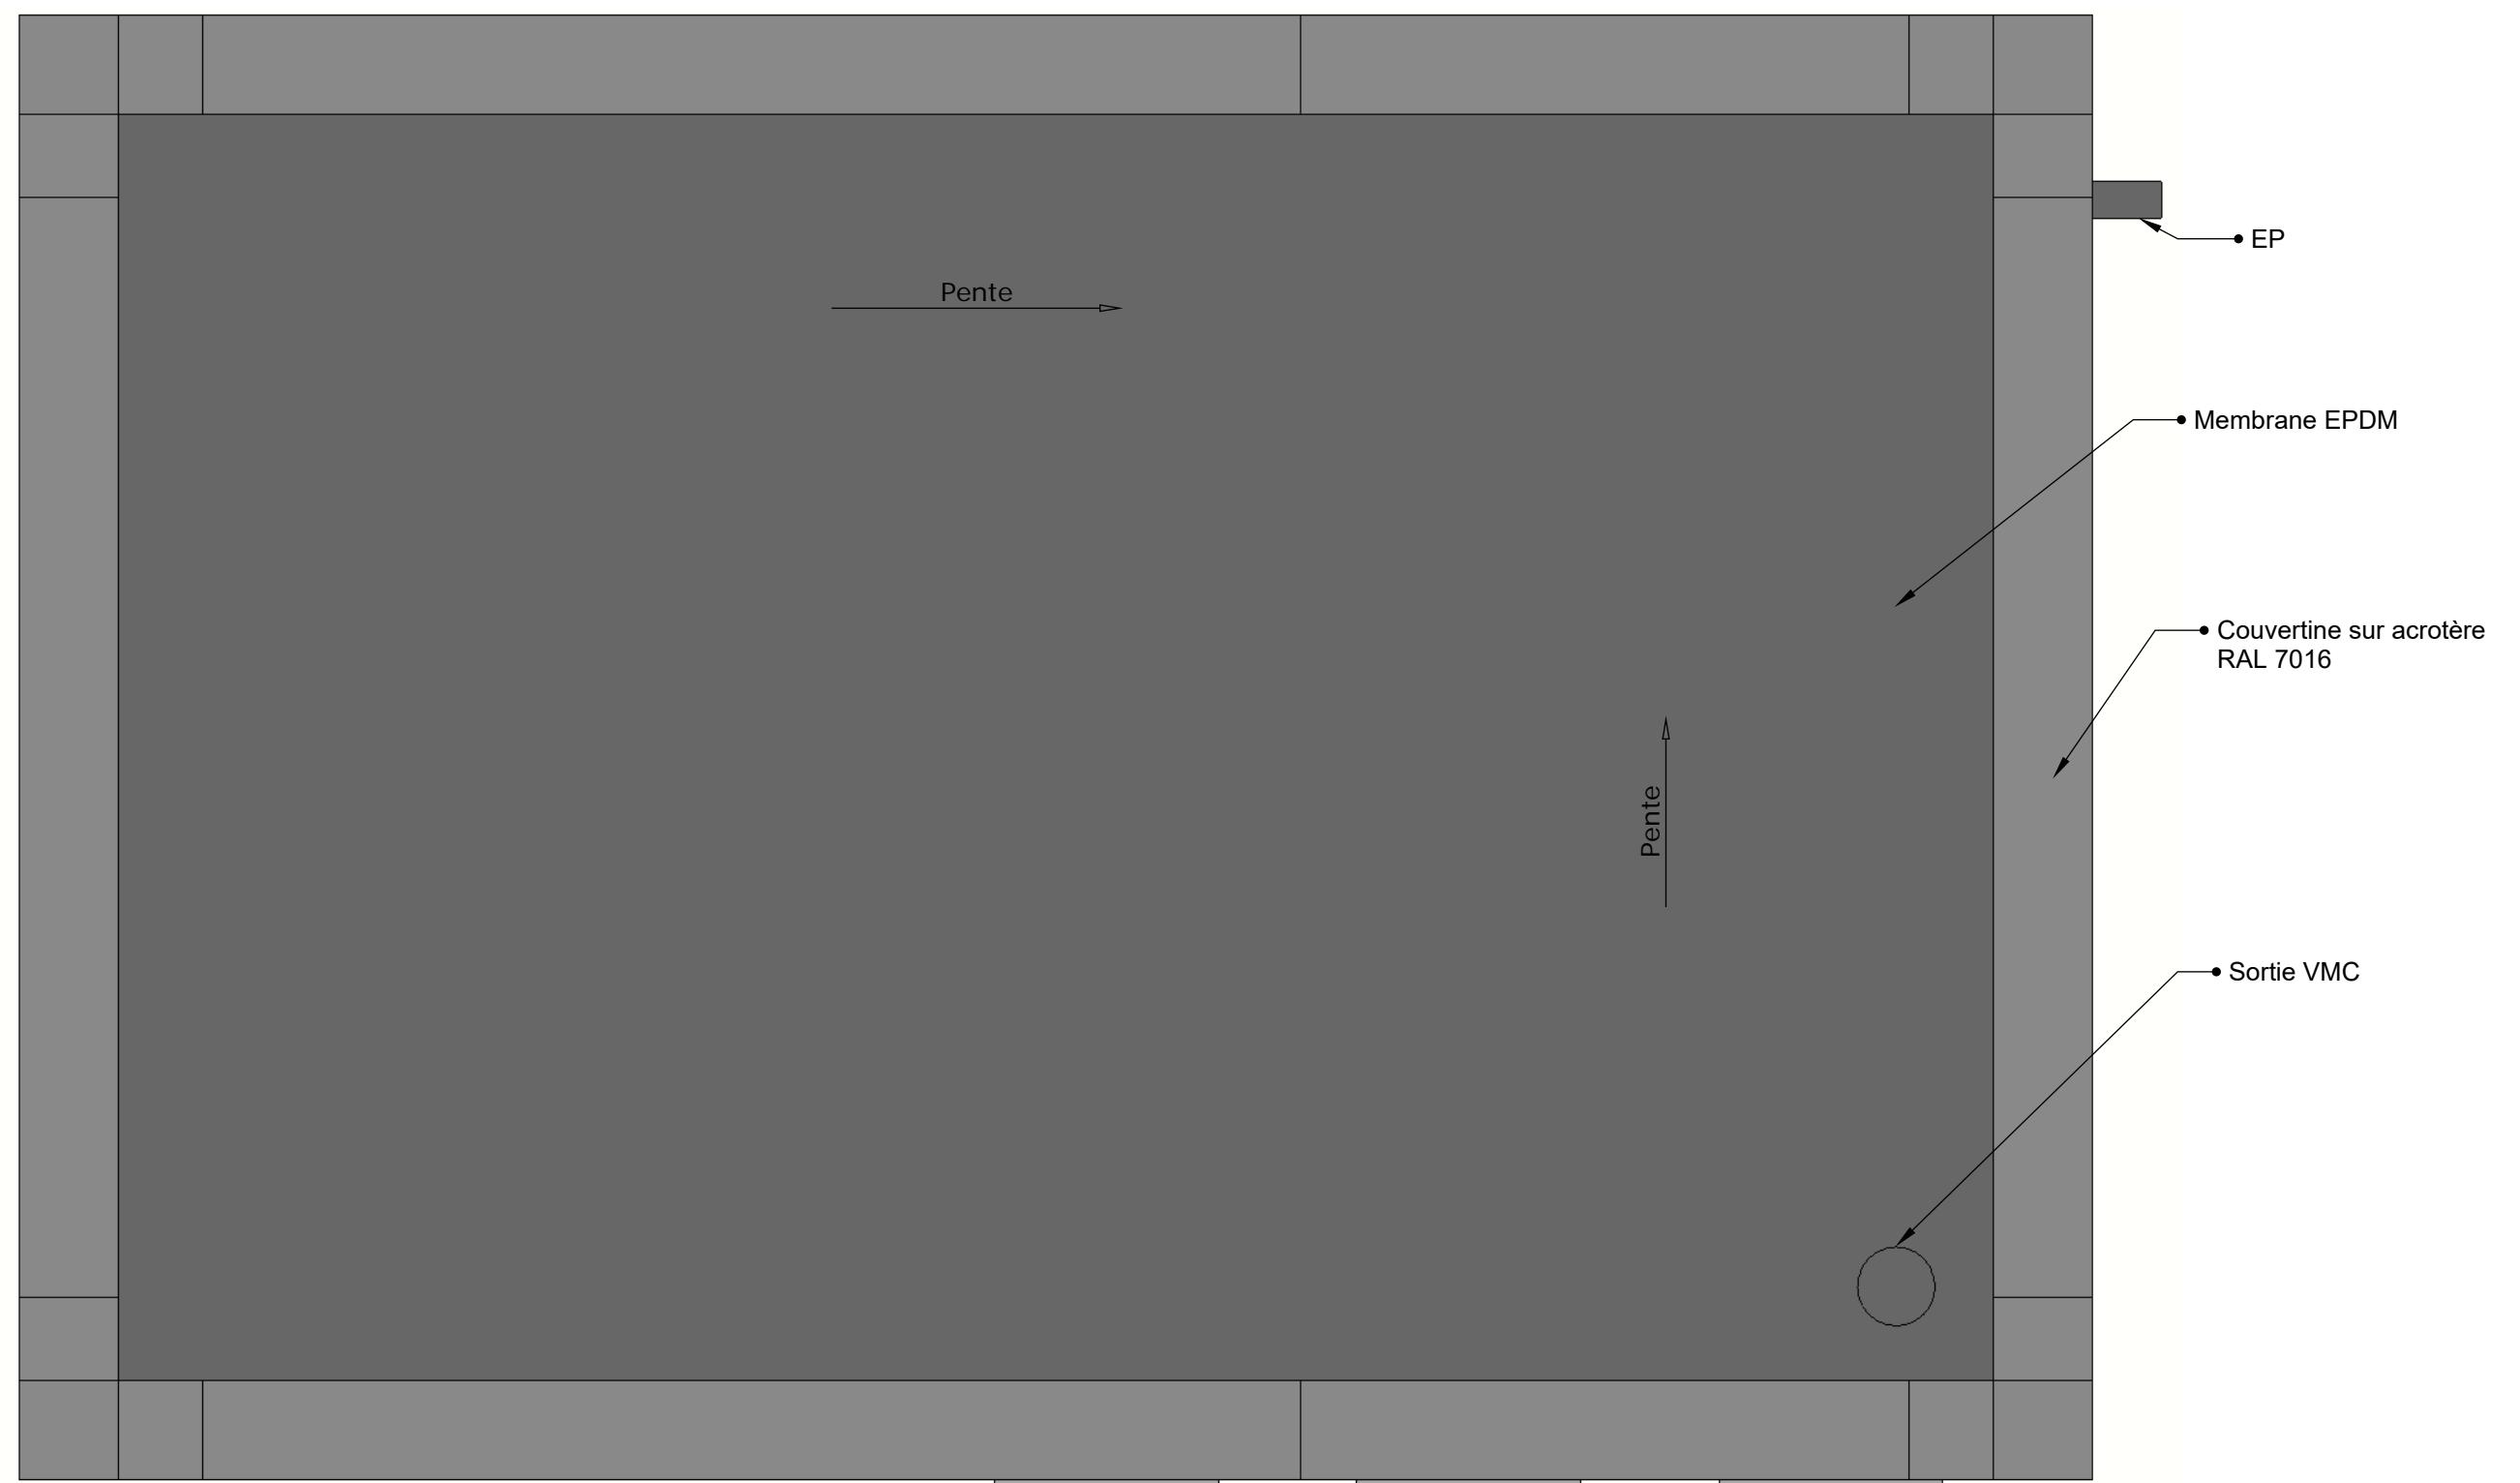


<b>Nom du document:</b>	Plans de conception d'un abri de jardin		
<b>Titre de la planche :</b>	Vue du toit		
<b>Auteur:</b>	James GAZEAU		
<b>Société:</b>	NA	<b>Echelle:</b>	Rev:
		1/40	01
<b>Date :</b>	07/02/2022	<b>Format:</b>	Page:
		A3	6

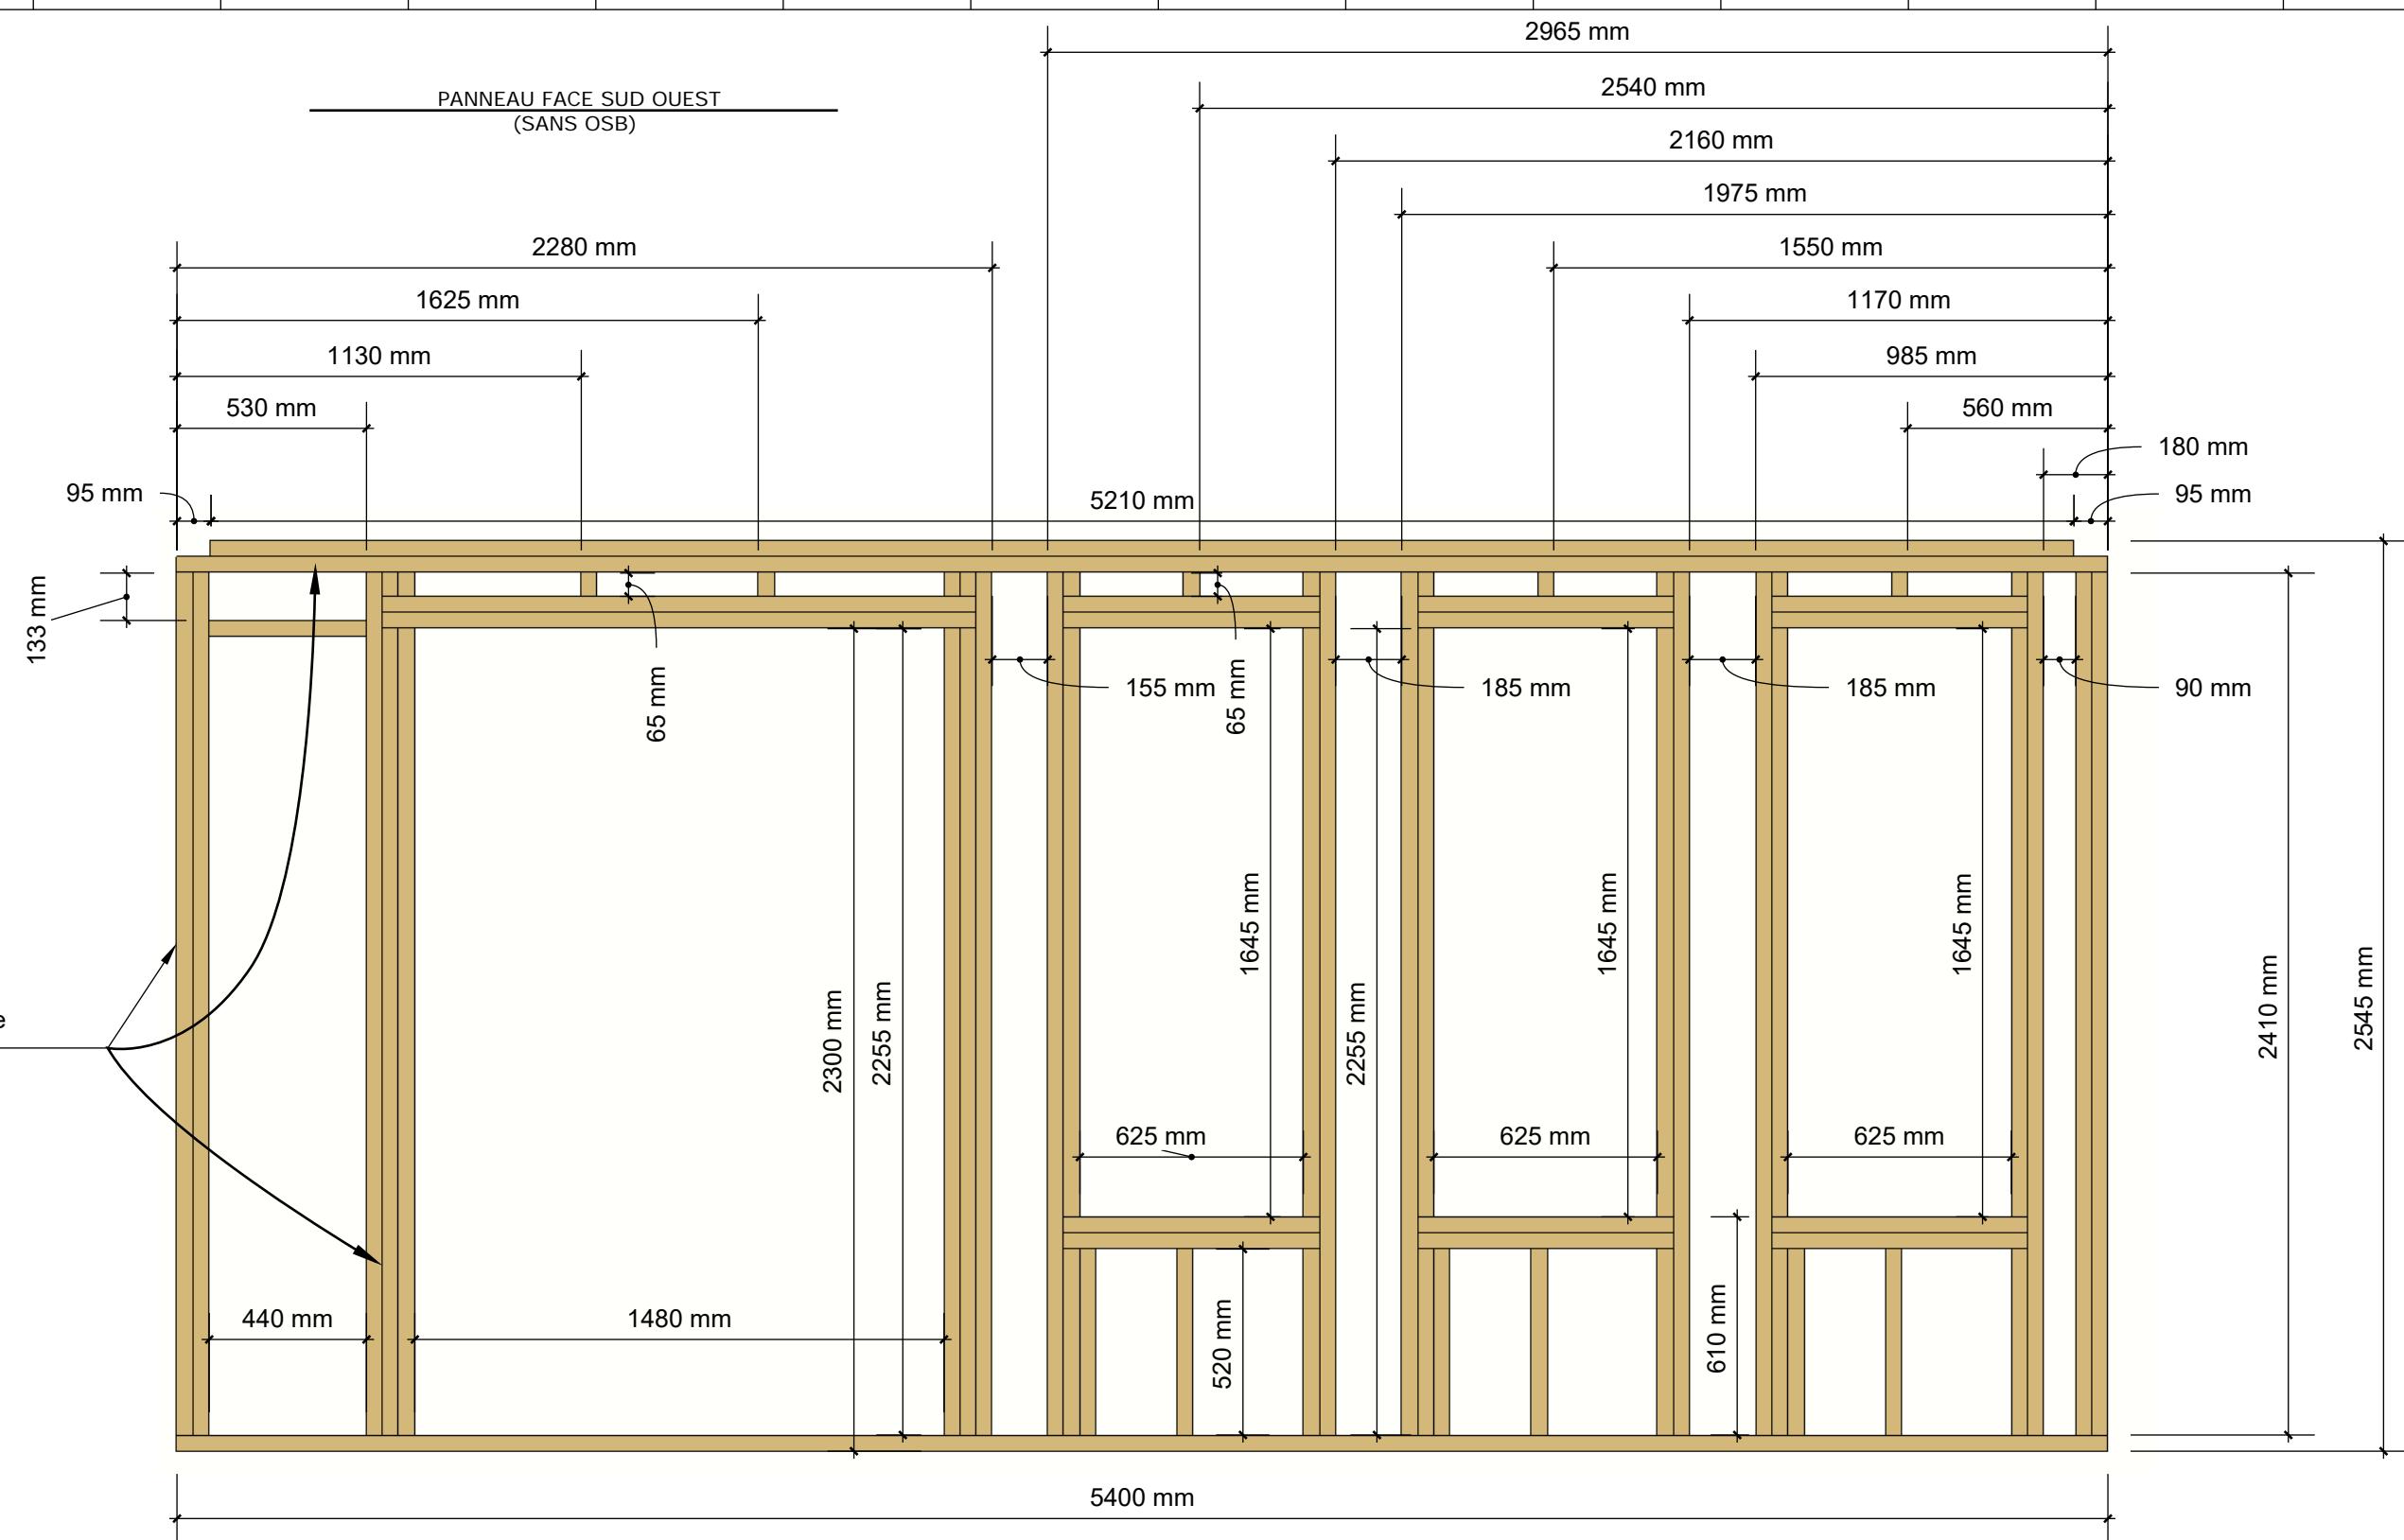

<b>Nom du document:</b>	Plans de conception d'un abri de jardin		
<b>Titre de la planche :</b>	Préfabrication panneau façade SO 1		
<b>Auteur:</b>	James GAZEAU		
<b>Société:</b>	NA	<b>Echelle:</b>	1/40
<b>Date :</b>	07/02/2022	<b>Rev:</b>	01
		<b>Format:</b>	A3
		<b>Page:</b>	7

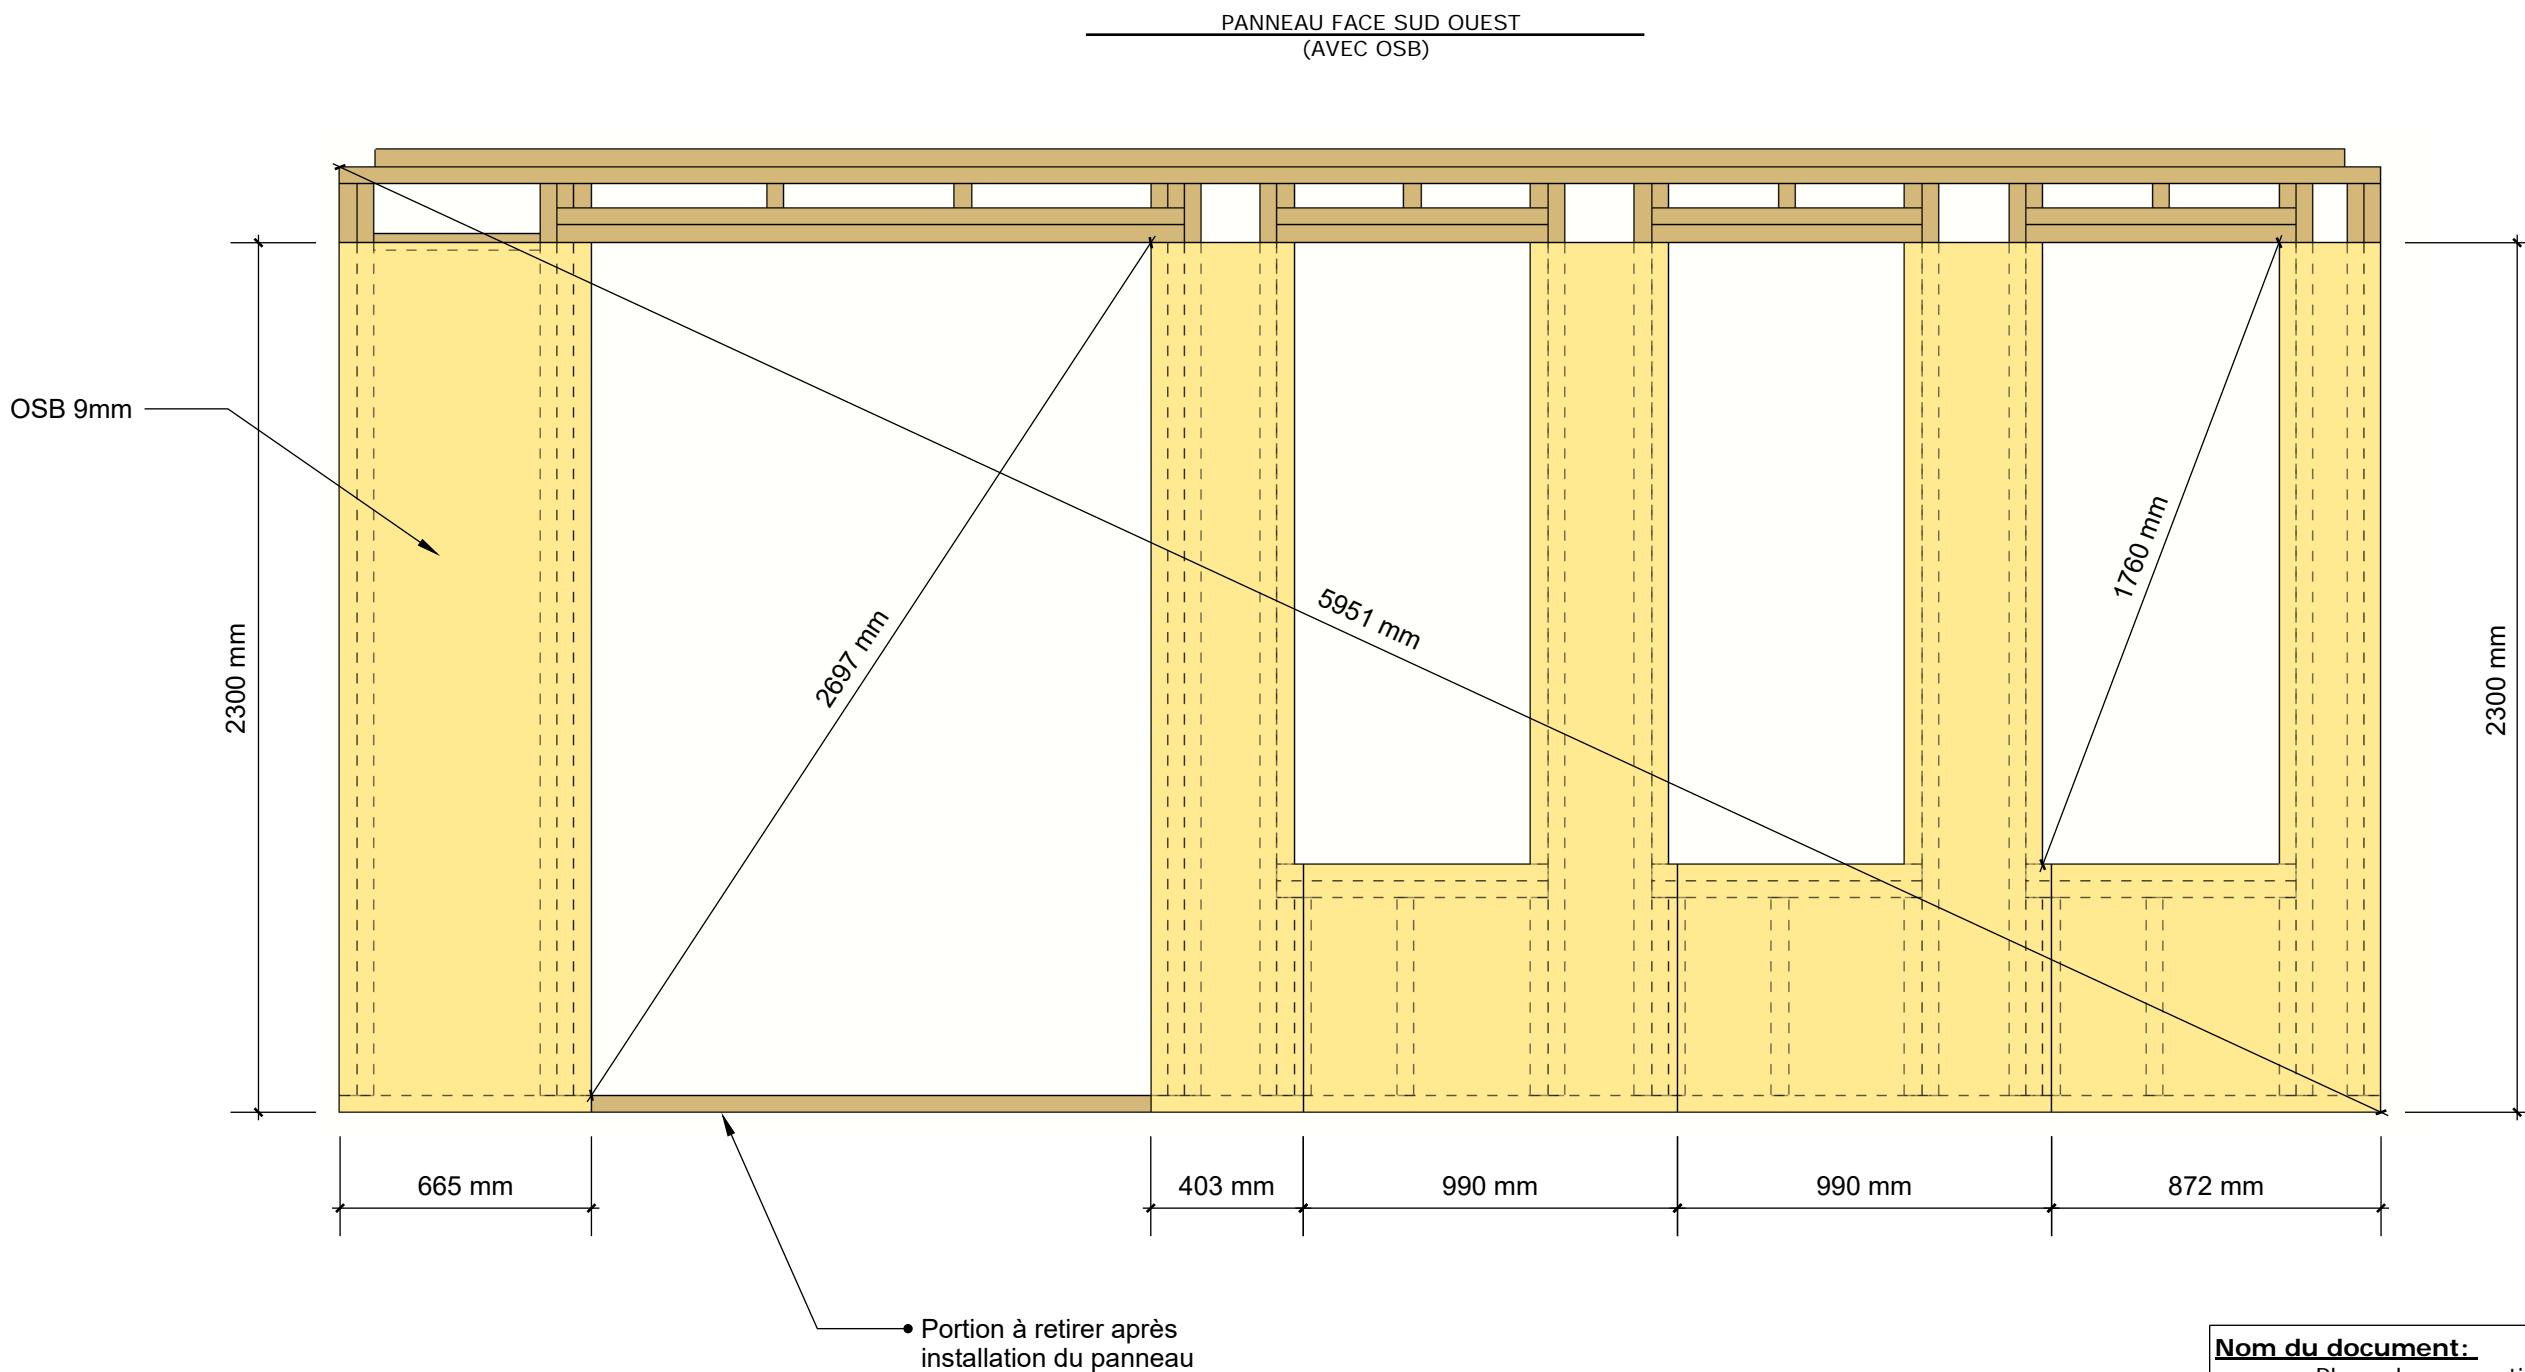


<b>Nom du document:</b>	Plans de conception d'un abri de jardin		
<b>Titre de la planche :</b>	Préfabrication panneau façade SO 2		
<b>Auteur:</b>	James GAZEAU		
<b>Société:</b>	NA	<b>Echelle:</b>	1/40
<b>Format:</b>	A3	<b>Rev:</b>	01
<b>Date :</b>	07/02/2022	<b>Page:</b>	8

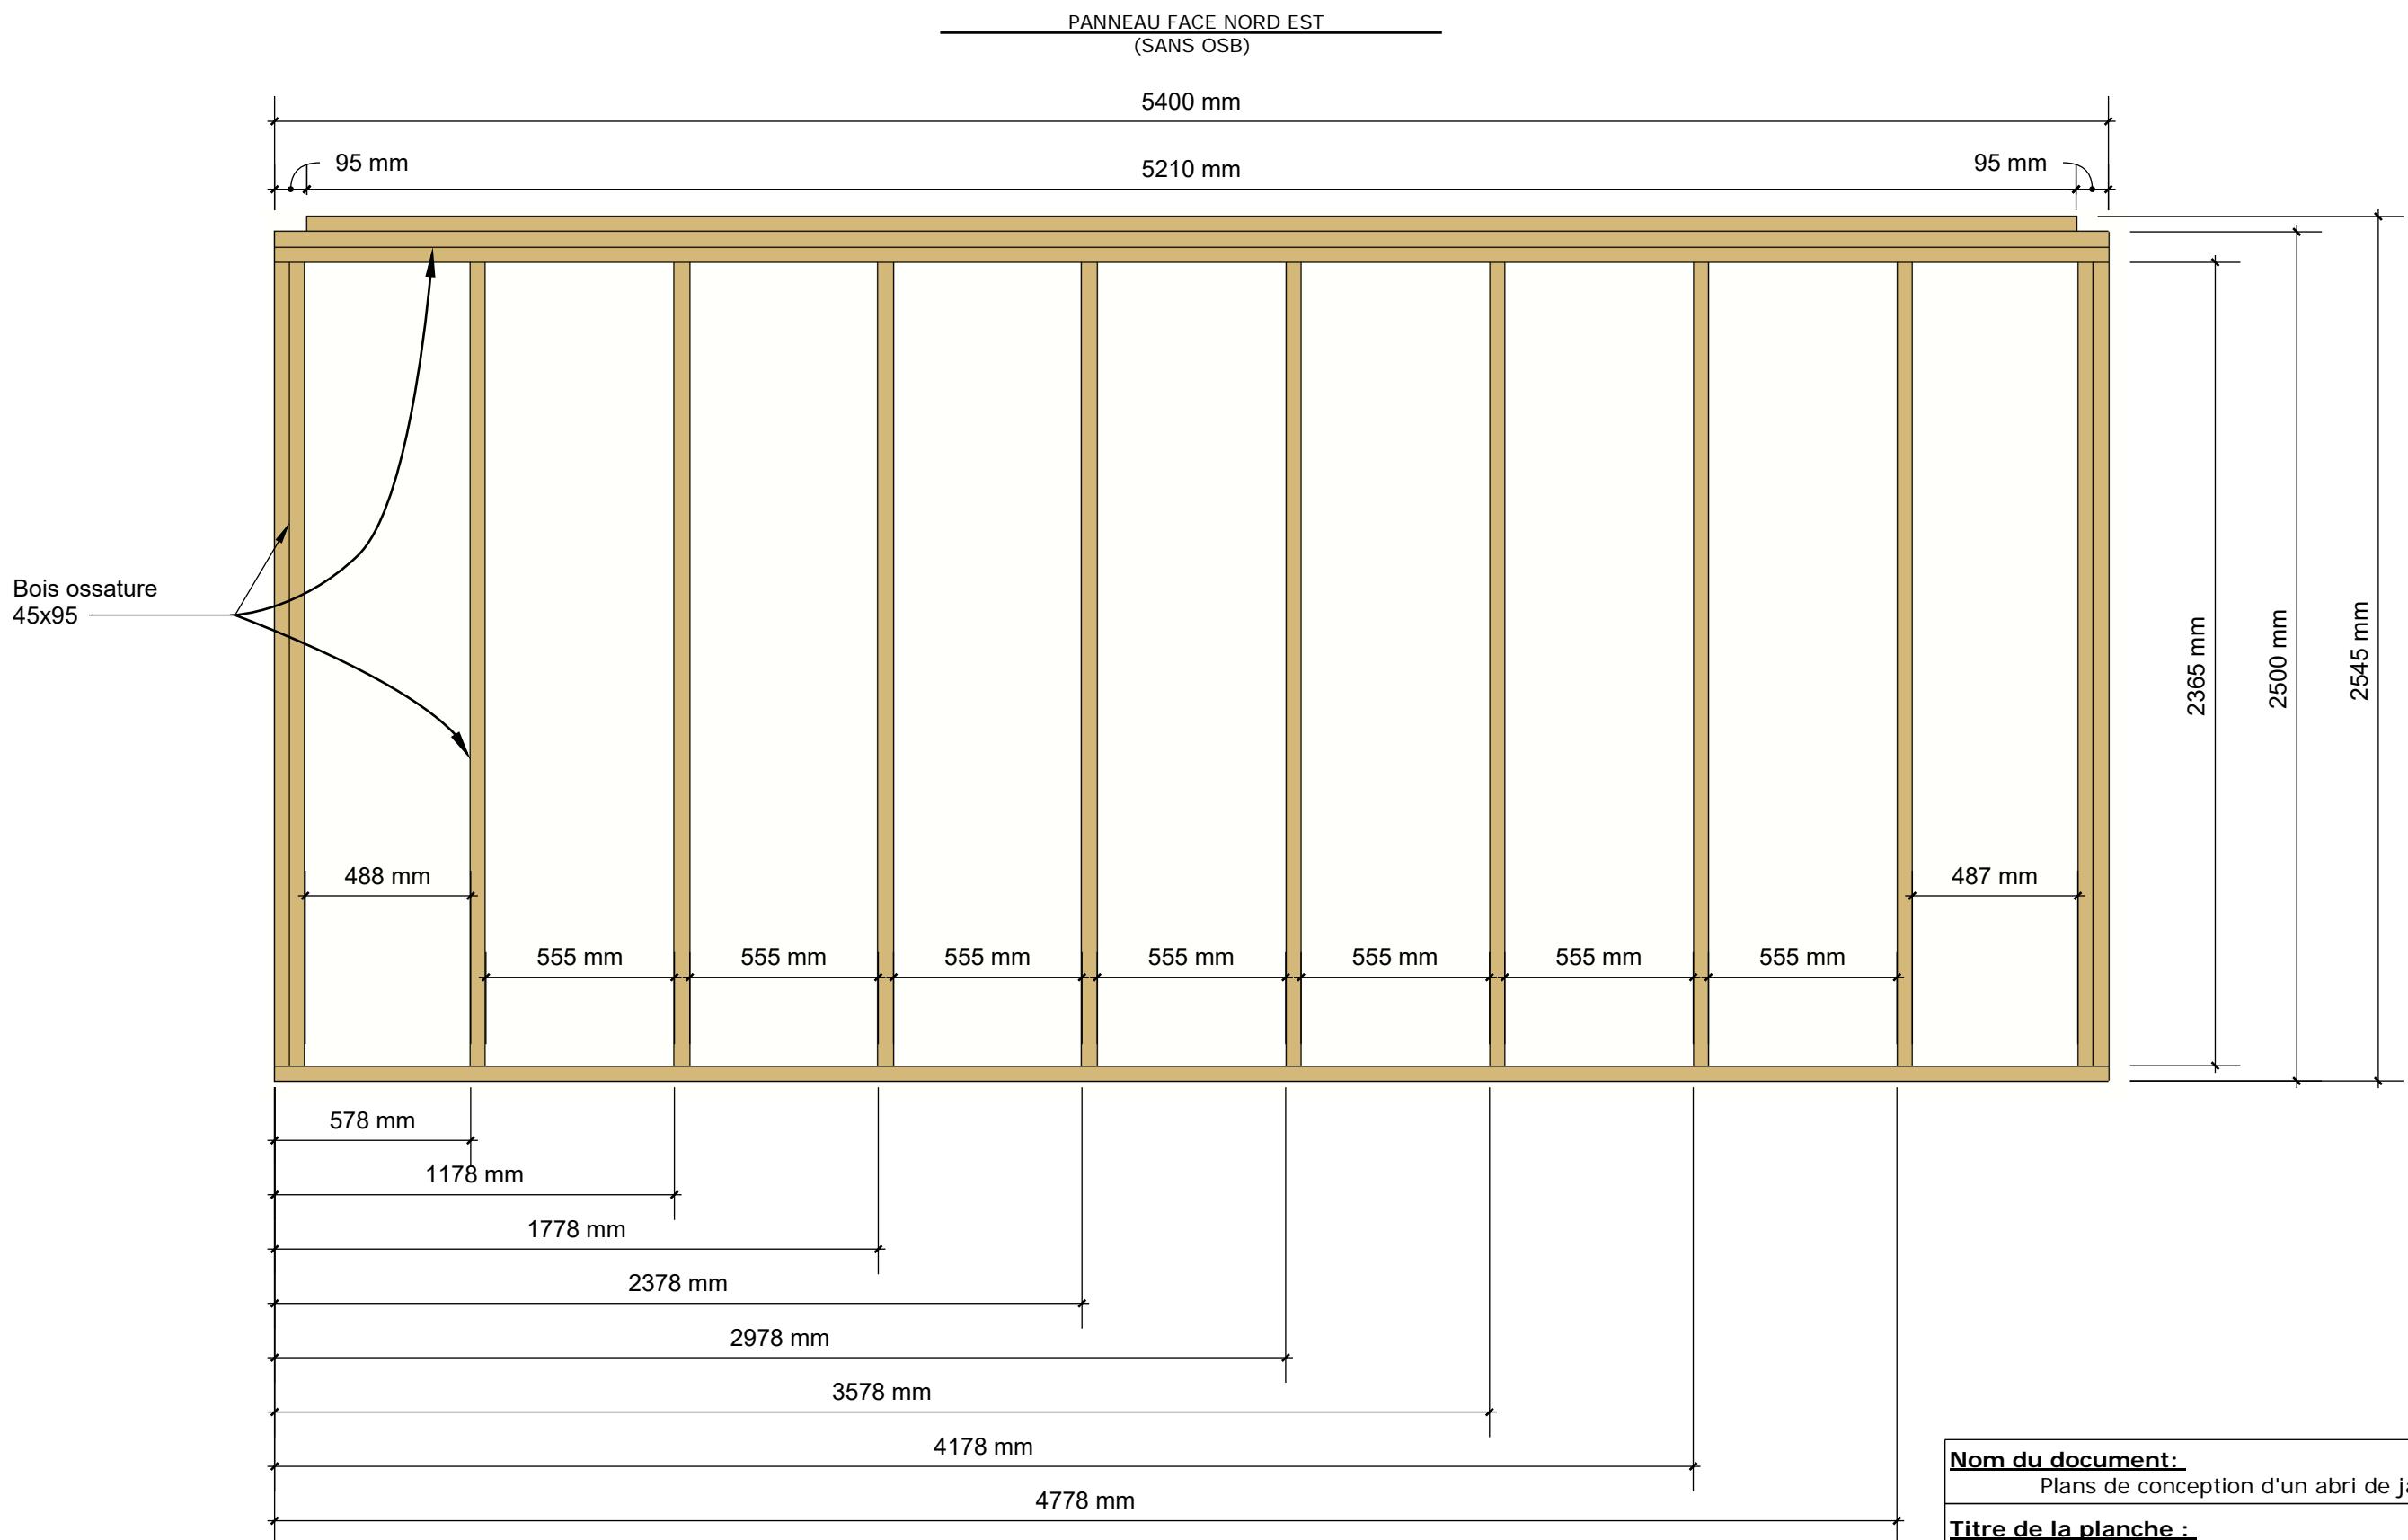


<b>Nom du document:</b>	Plans de conception d'un abri de jardin		
<b>Titre de la planche :</b>	Préfabrication panneau façade NE 1		
<b>Auteur:</b>	James GAZEAU		
<b>Société:</b>	NA	<b>Echelle:</b>	1/40
<b>Date :</b>	07/02/2022	<b>Rev:</b>	01
<b>Format:</b>	A3	<b>Page:</b>	9

PANNEAU FACE NORD EST  
(AVEC OSB)

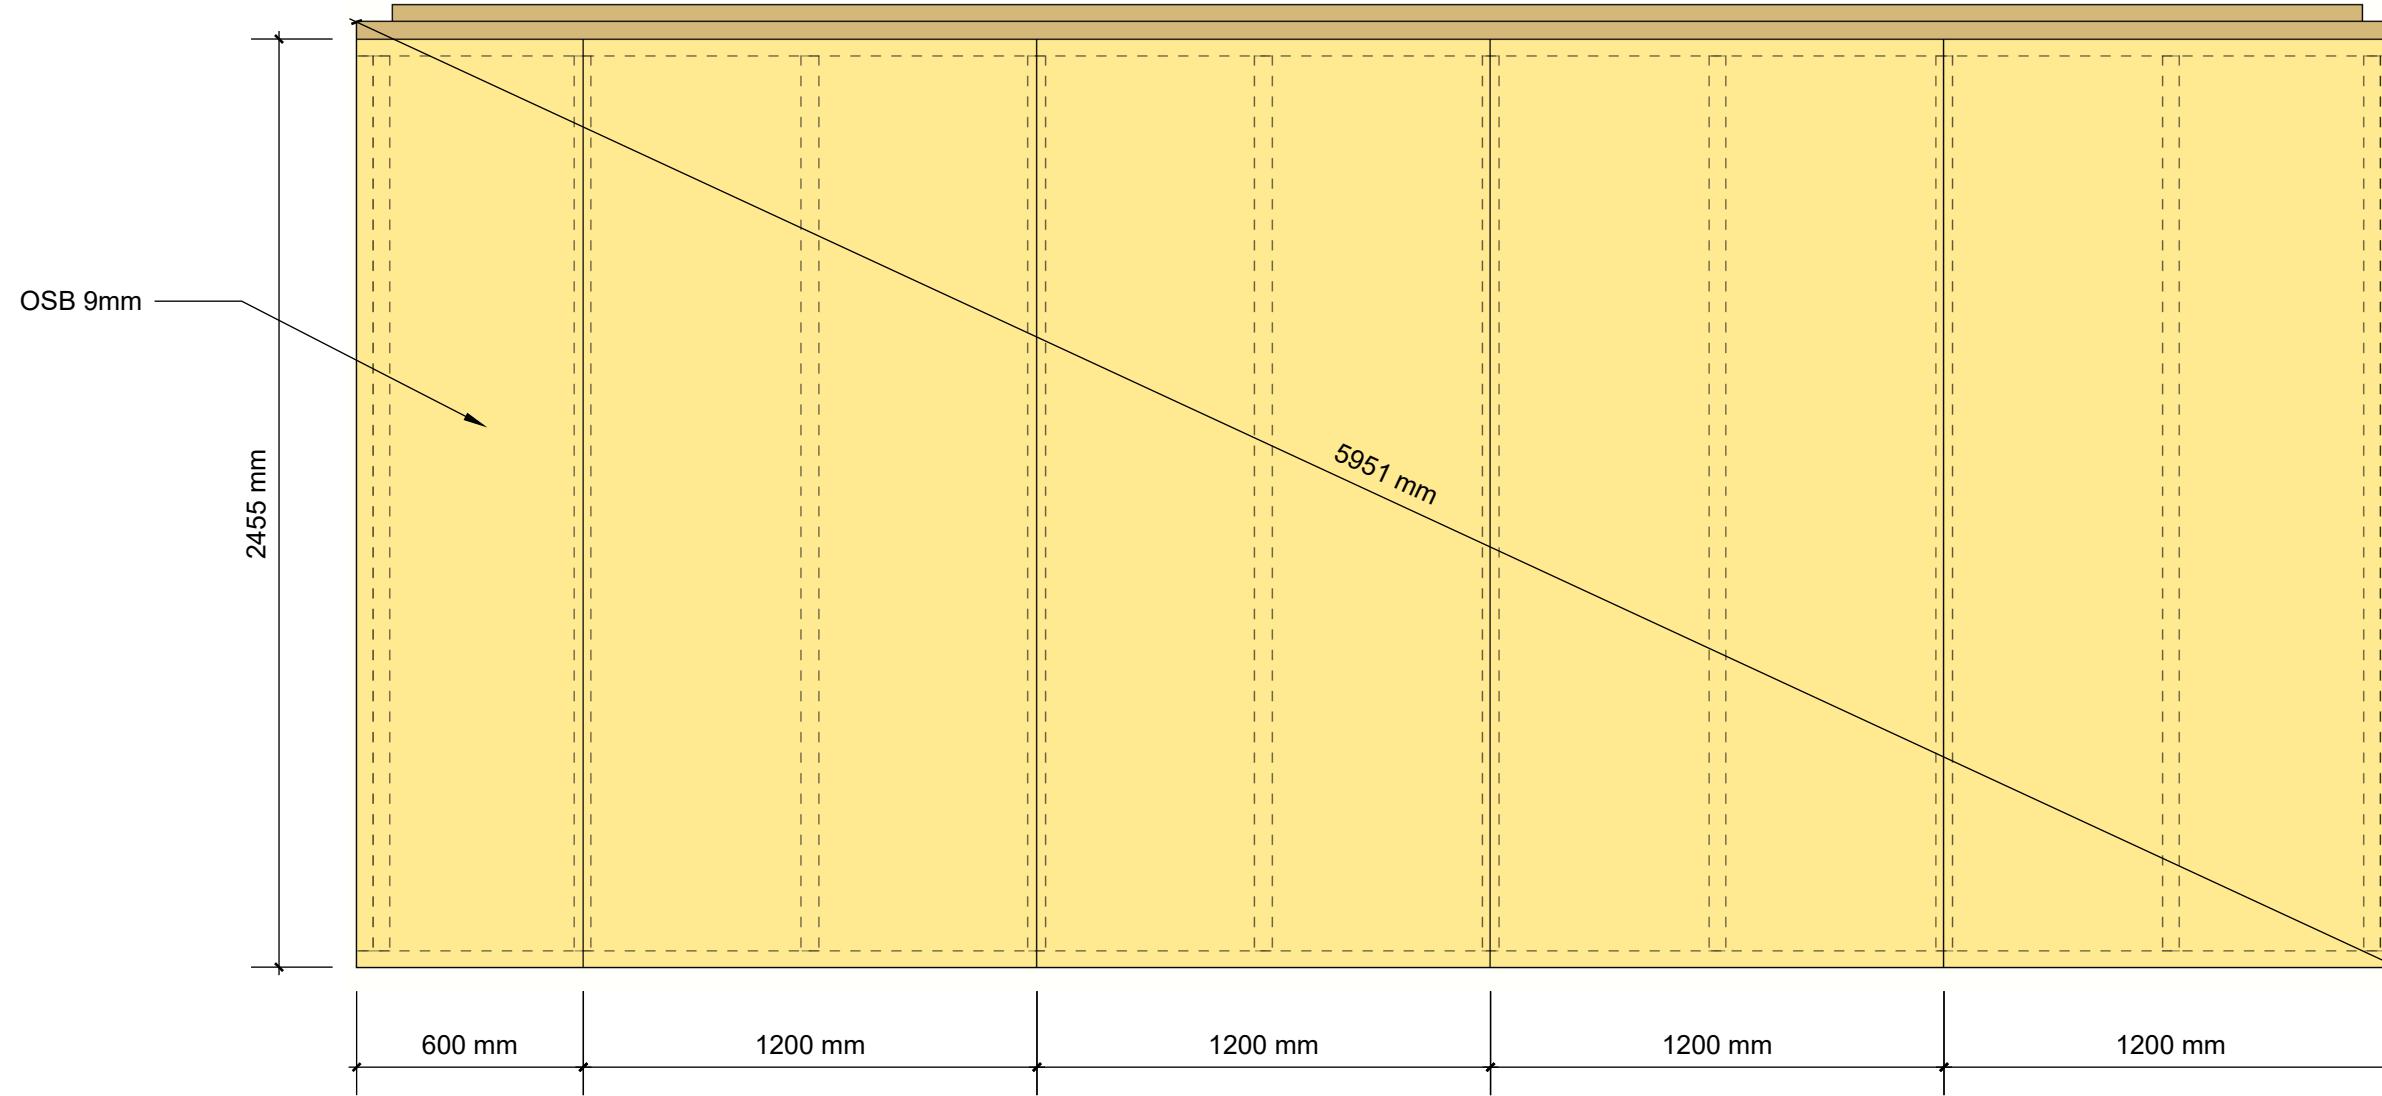


<b>Nom du document:</b>	Plans de conception d'un abri de jardin		
<b>Titre de la planche :</b>	Préfabrication panneau façade NE 2		
<b>Auteur:</b>	James GAZEAU		
<b>Société:</b>	NA	<b>Echelle:</b>	1/40
<b>Date :</b>	07/02/2022	<b>Format:</b>	A3
		<b>Rev:</b>	01
		<b>Page:</b>	10

PANNEAU FACE NORD OUEST ET SUD EST (IDENTIQUES)  
(SANS OSB)

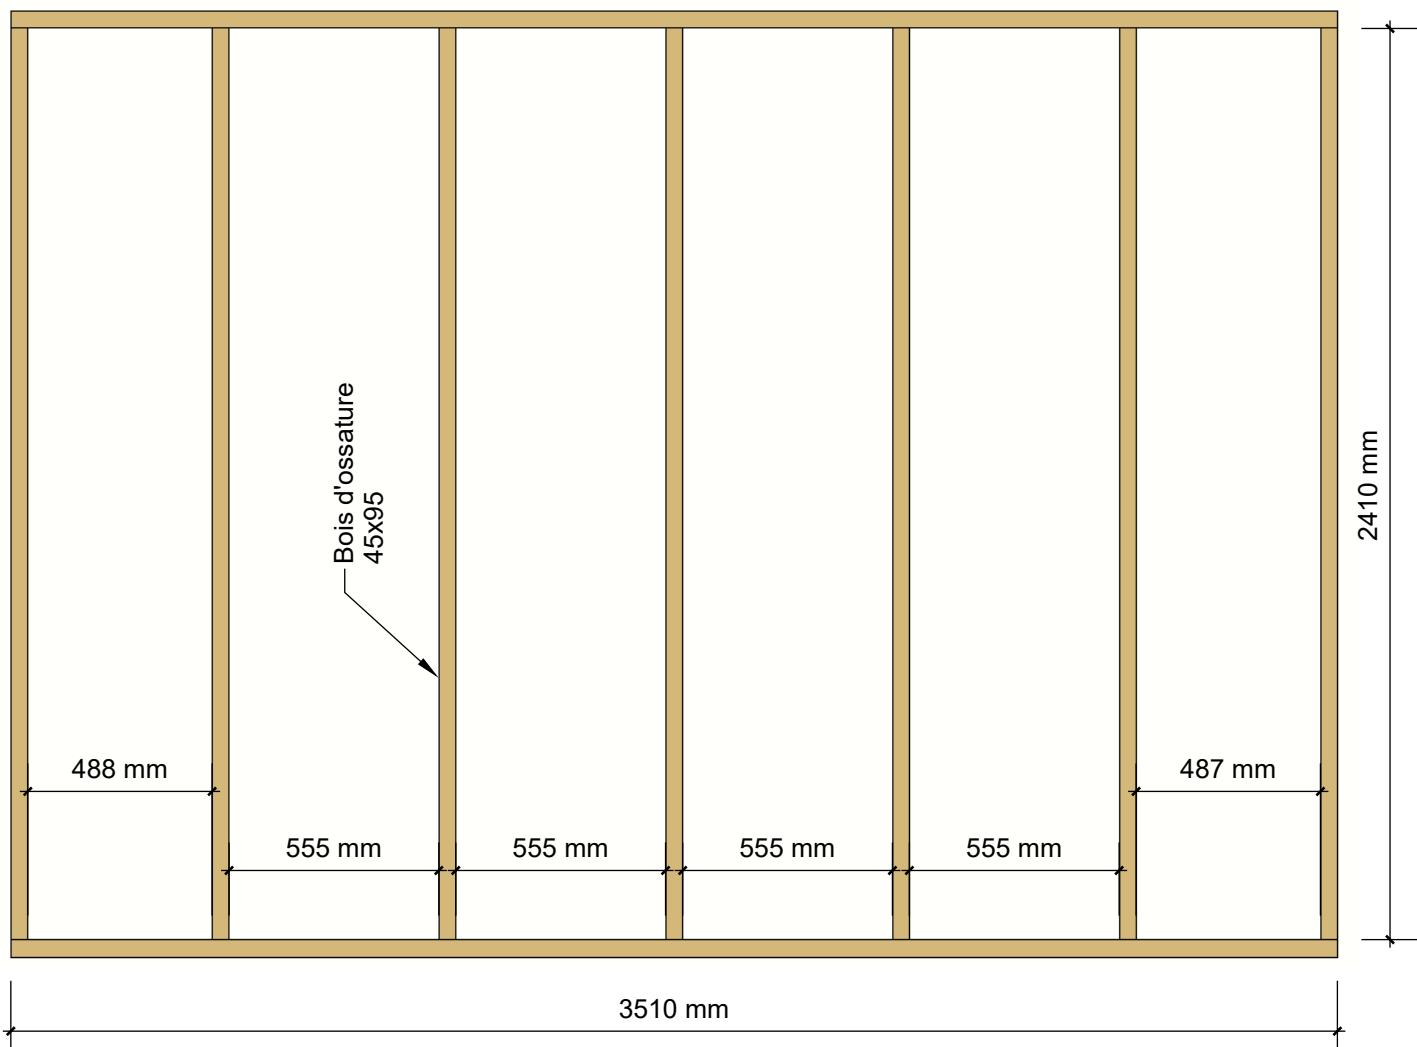

! Panneau à positionner après mise en place du mur afin d'assurer des coupes ajustées.


PANNEAU FACE NORD ET SUD (IDENTIQUES)  
(AVEC OSB)

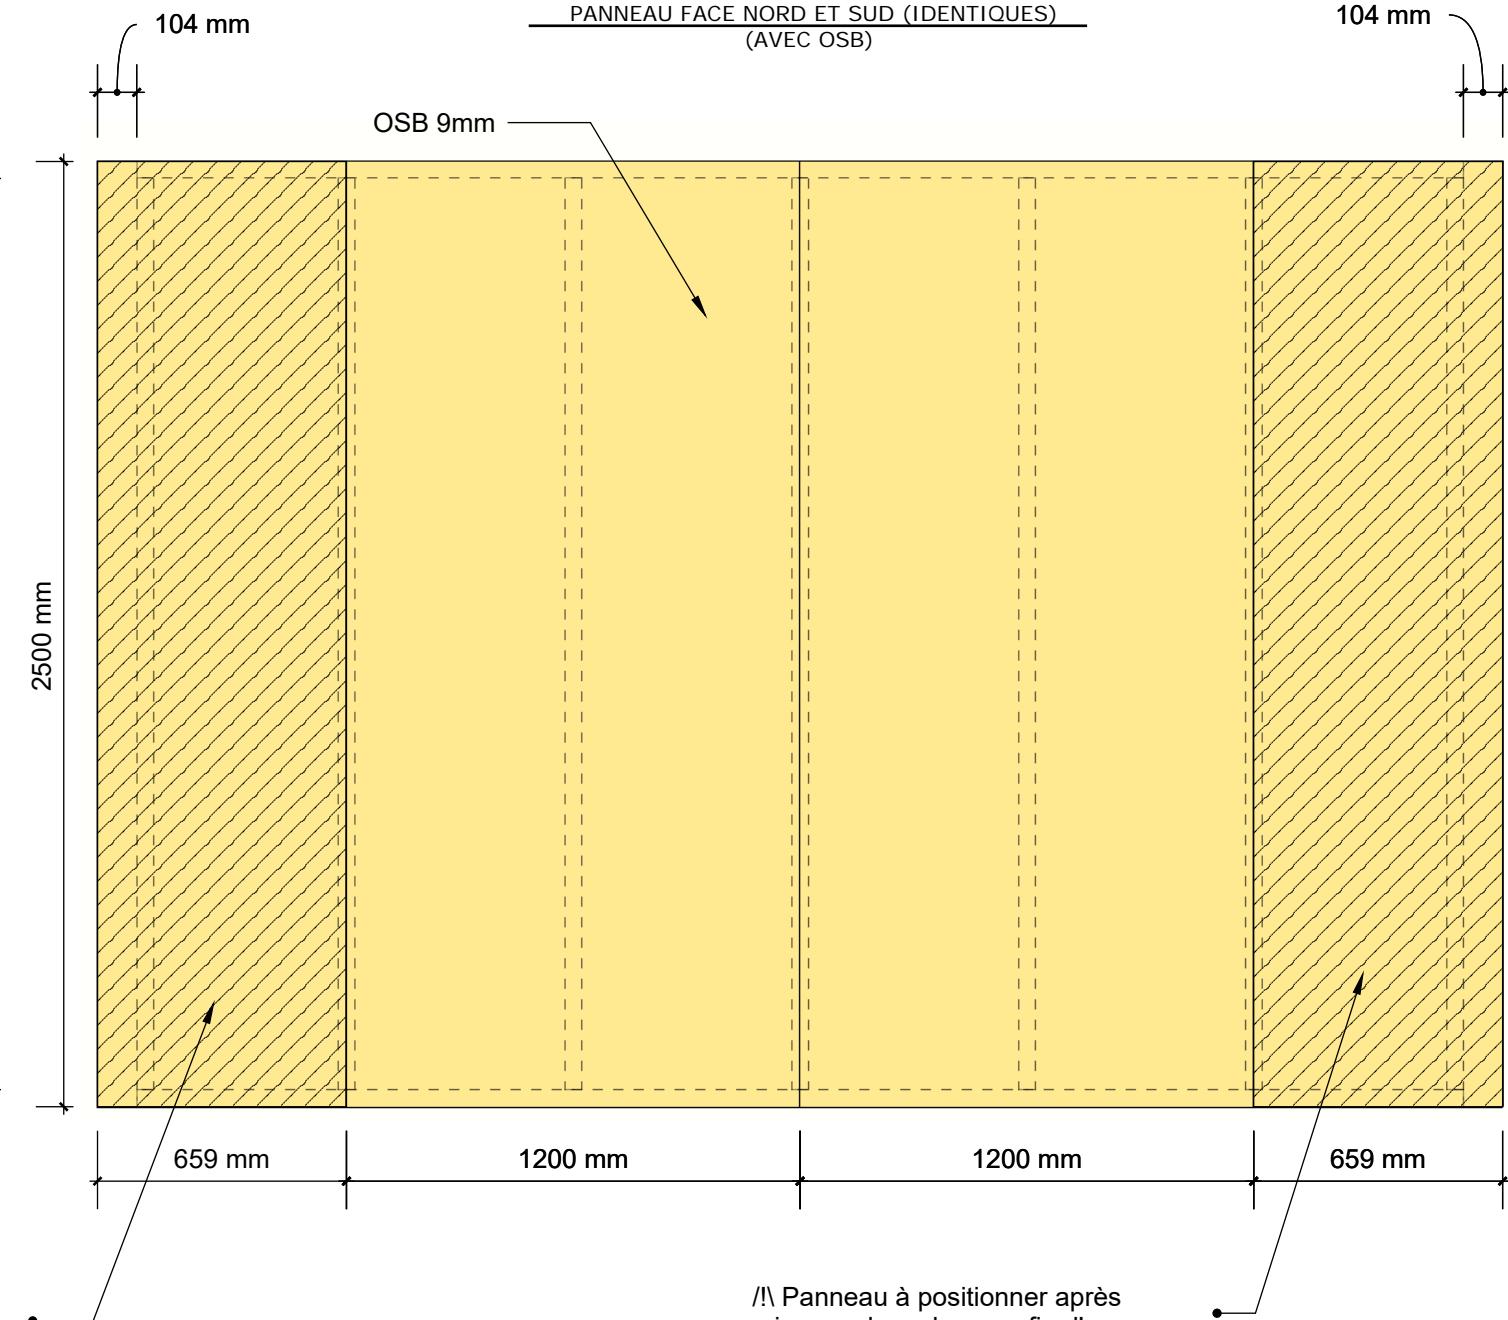


! Panneau à positionner après mise en place du mur afin d'assurer des coupes ajustées.

<b><u>Nom du document:</u></b>	Plans de conception d'un abri de jardin		
<b><u>Titre de la planche :</u></b>	Préfabrication panneau façade N et S		
<b><u>Auteur:</u></b>	James GAZEAU		
<b><u>Société:</u></b>	NA	<b><u>Echelle:</u></b>	<b><u>Rev:</u></b>
		1/40	01
<b><u>Date :</u></b>	07/02/2022	<b><u>Format:</u></b>	<b><u>Page:</u></b>
		A3	11

PANNEAU SUPERIEUR SUD EST  
(SANS OSB/ A METTRE IN SITU)

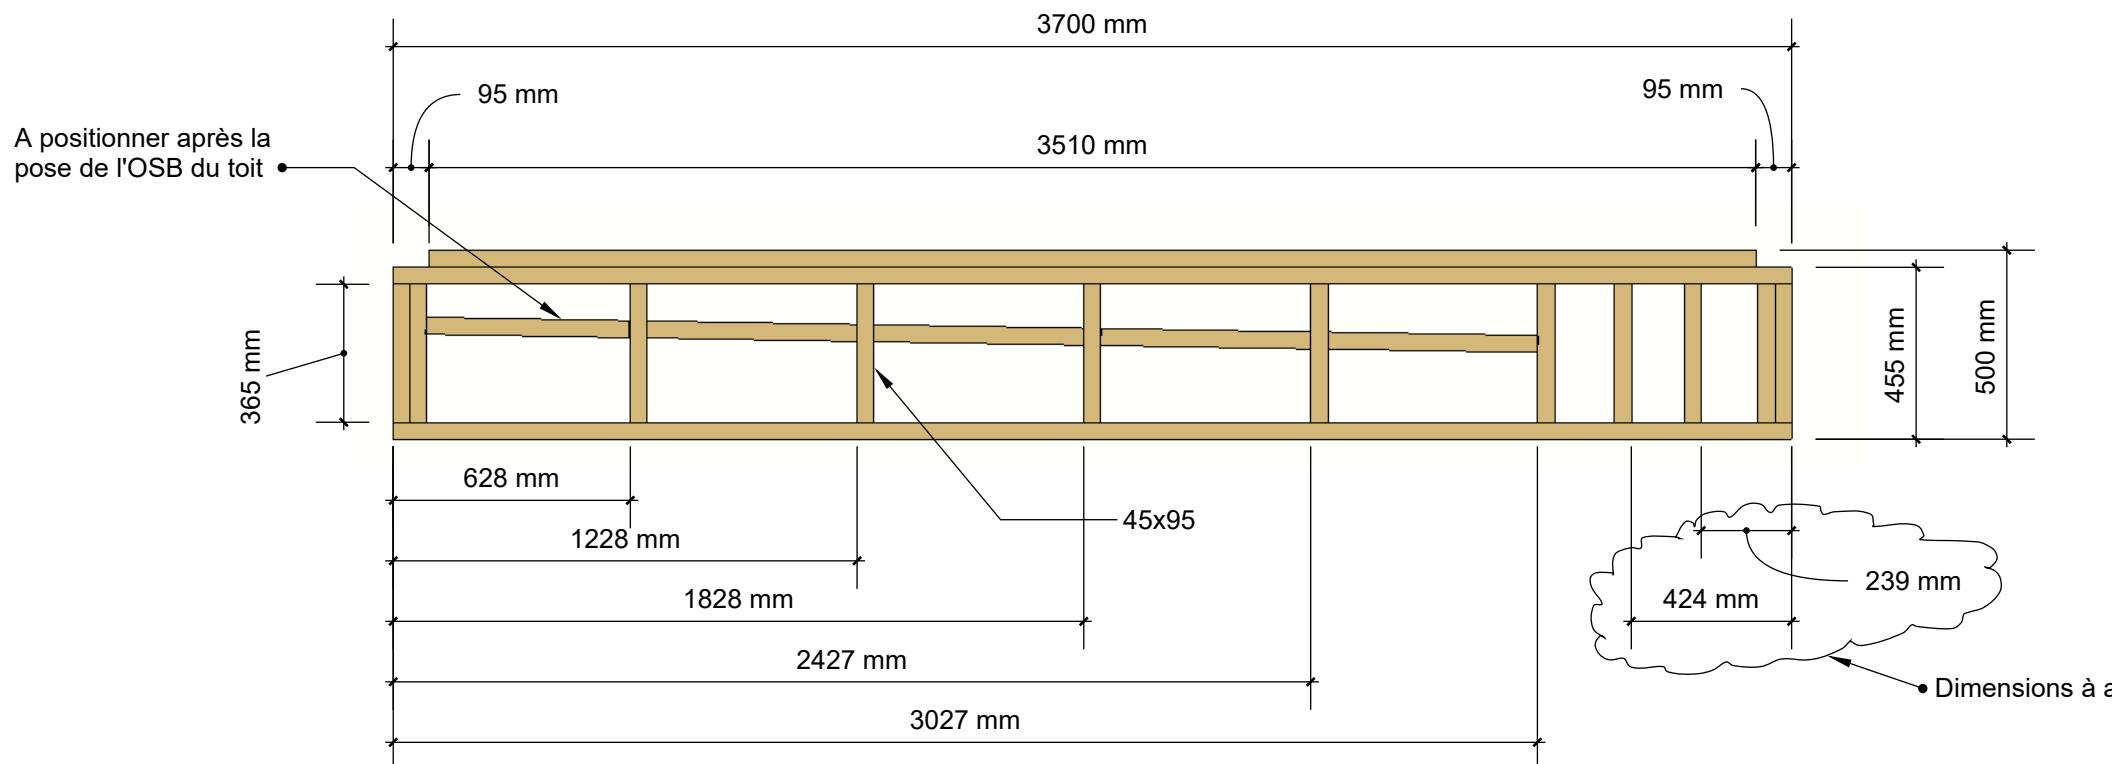

PANNEAU SUPERIEUR NORD OUEST  
(SANS OSB/ A METTRE IN SITU)

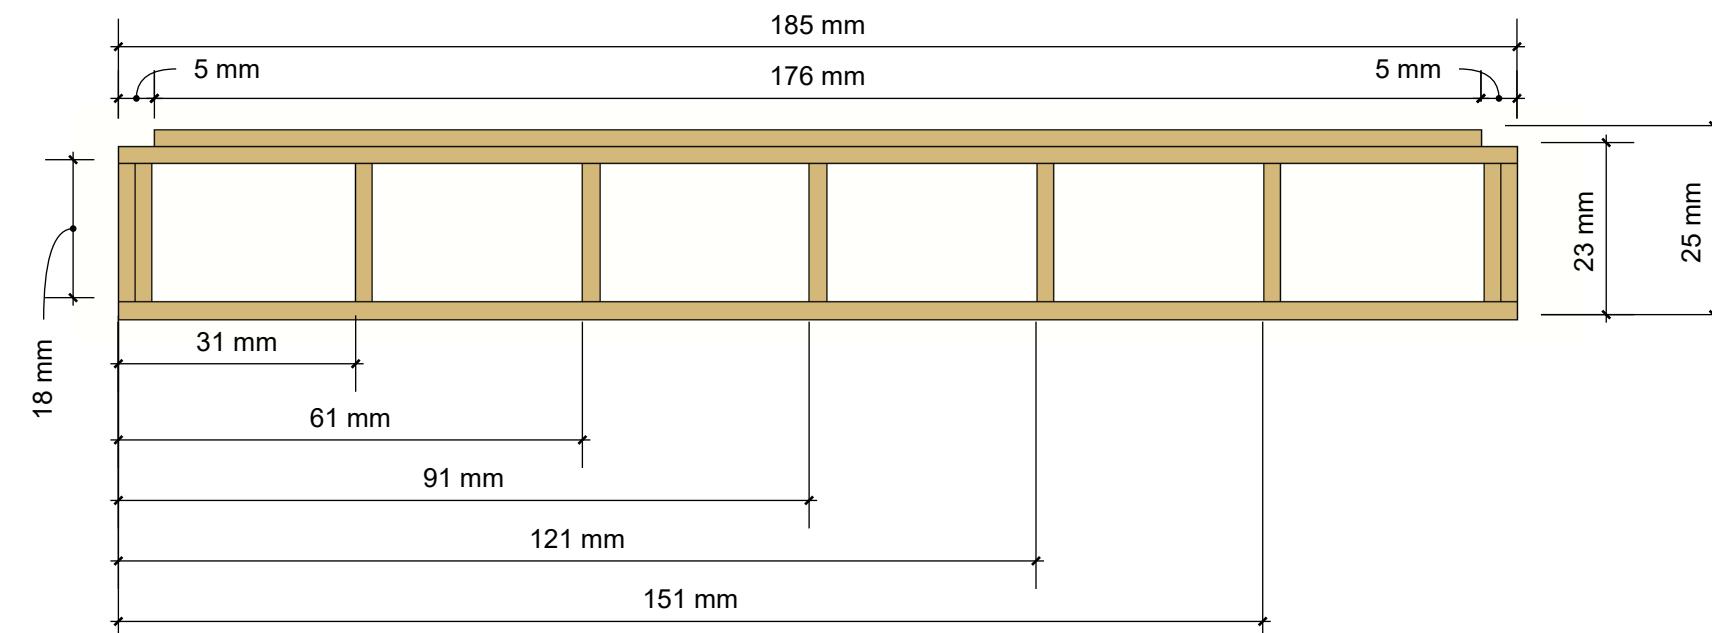

**Nom du document:**  
Plans de conception d'un abri de jardin


**Titre de la planche :**  
Préfabrication des panneaux supérieurs

**Auteur:**  
James GAZEAU

**Société:** NA **Echelle:** 1/40 **Rev:** 01


**Date :** 07/02/2022 **Format:** A3 **Page:** 12

POSITIONNEMENT DES  
GOUJONS D'ANCRAGE

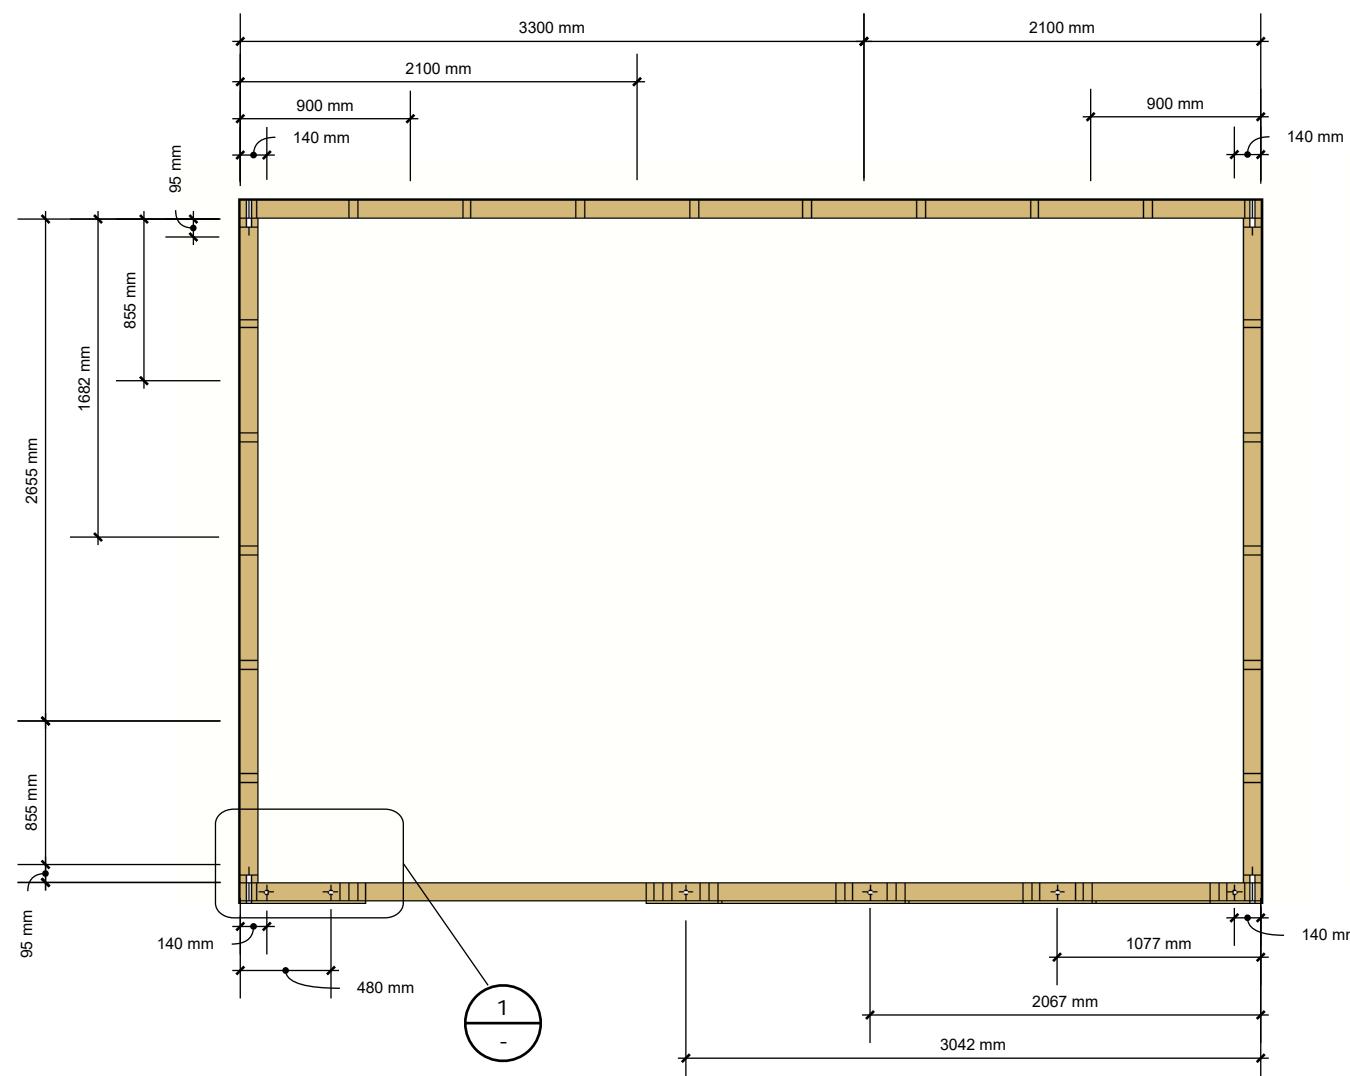


DETAIL

1  
-




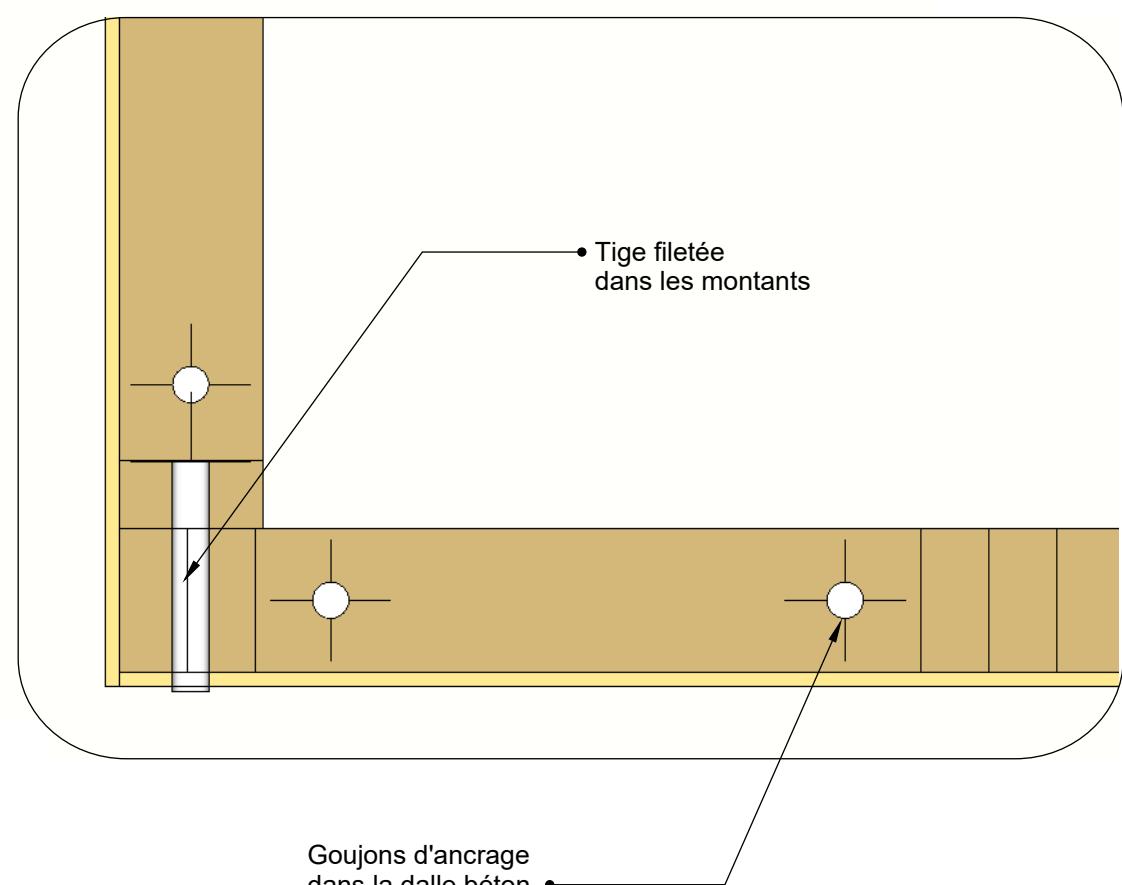


Goujons d'ancrage  
dans la dalle béton


POSITIONNEMENT DES TIGES  
FILETEES DANS MONTANT

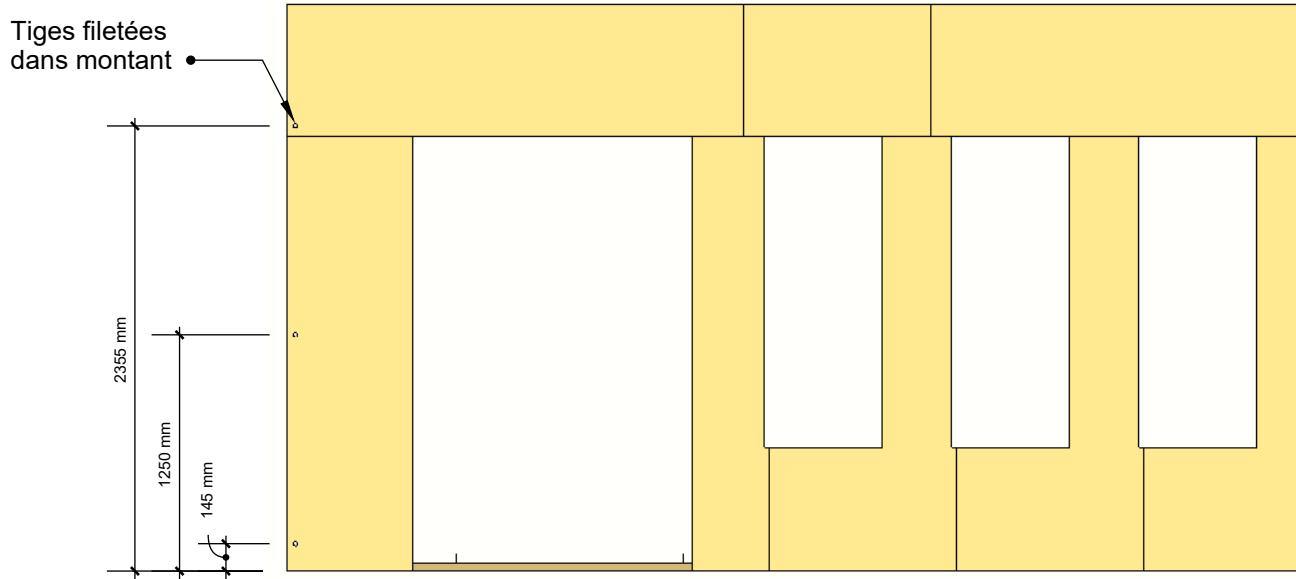



<b>Nom du document:</b>	Plans de conception d'un abri de jardin		
<b>Titre de la planche :</b>	Page 17		
<b>Auteur:</b>	James GAZEAU		
<b>Société:</b>	NA	<b>Echelle:</b>	Rev:
	1/40	01	
<b>Format:</b>	A3	<b>Page:</b>	13
<b>Date :</b>	07/02/2022		

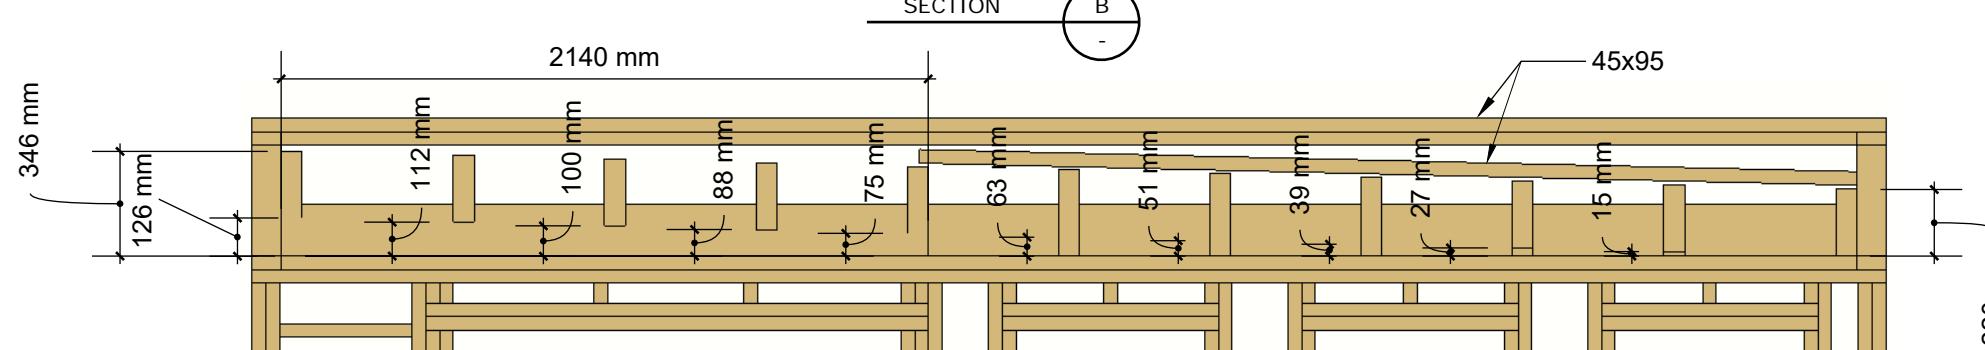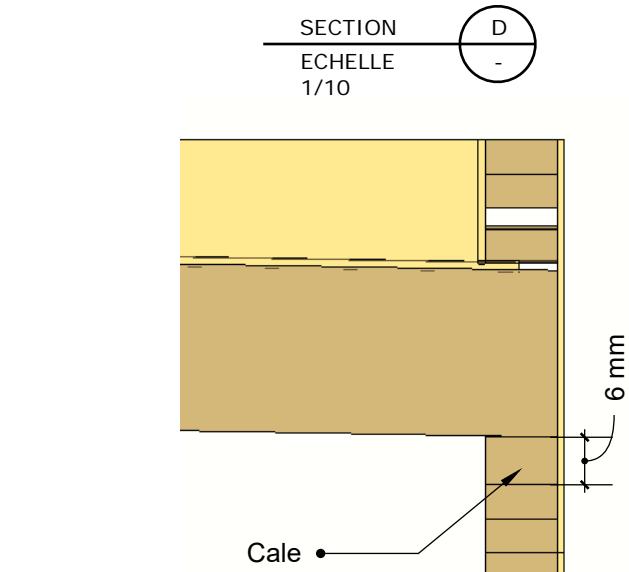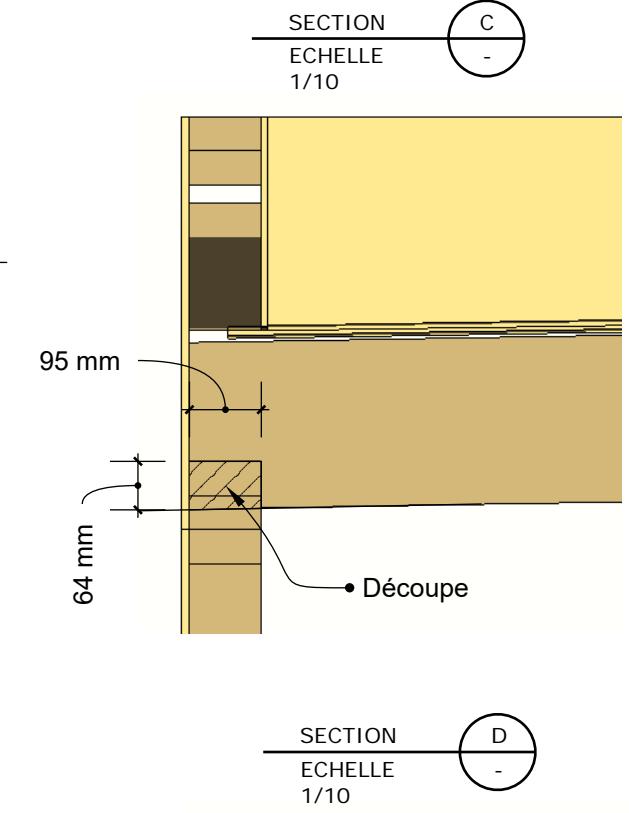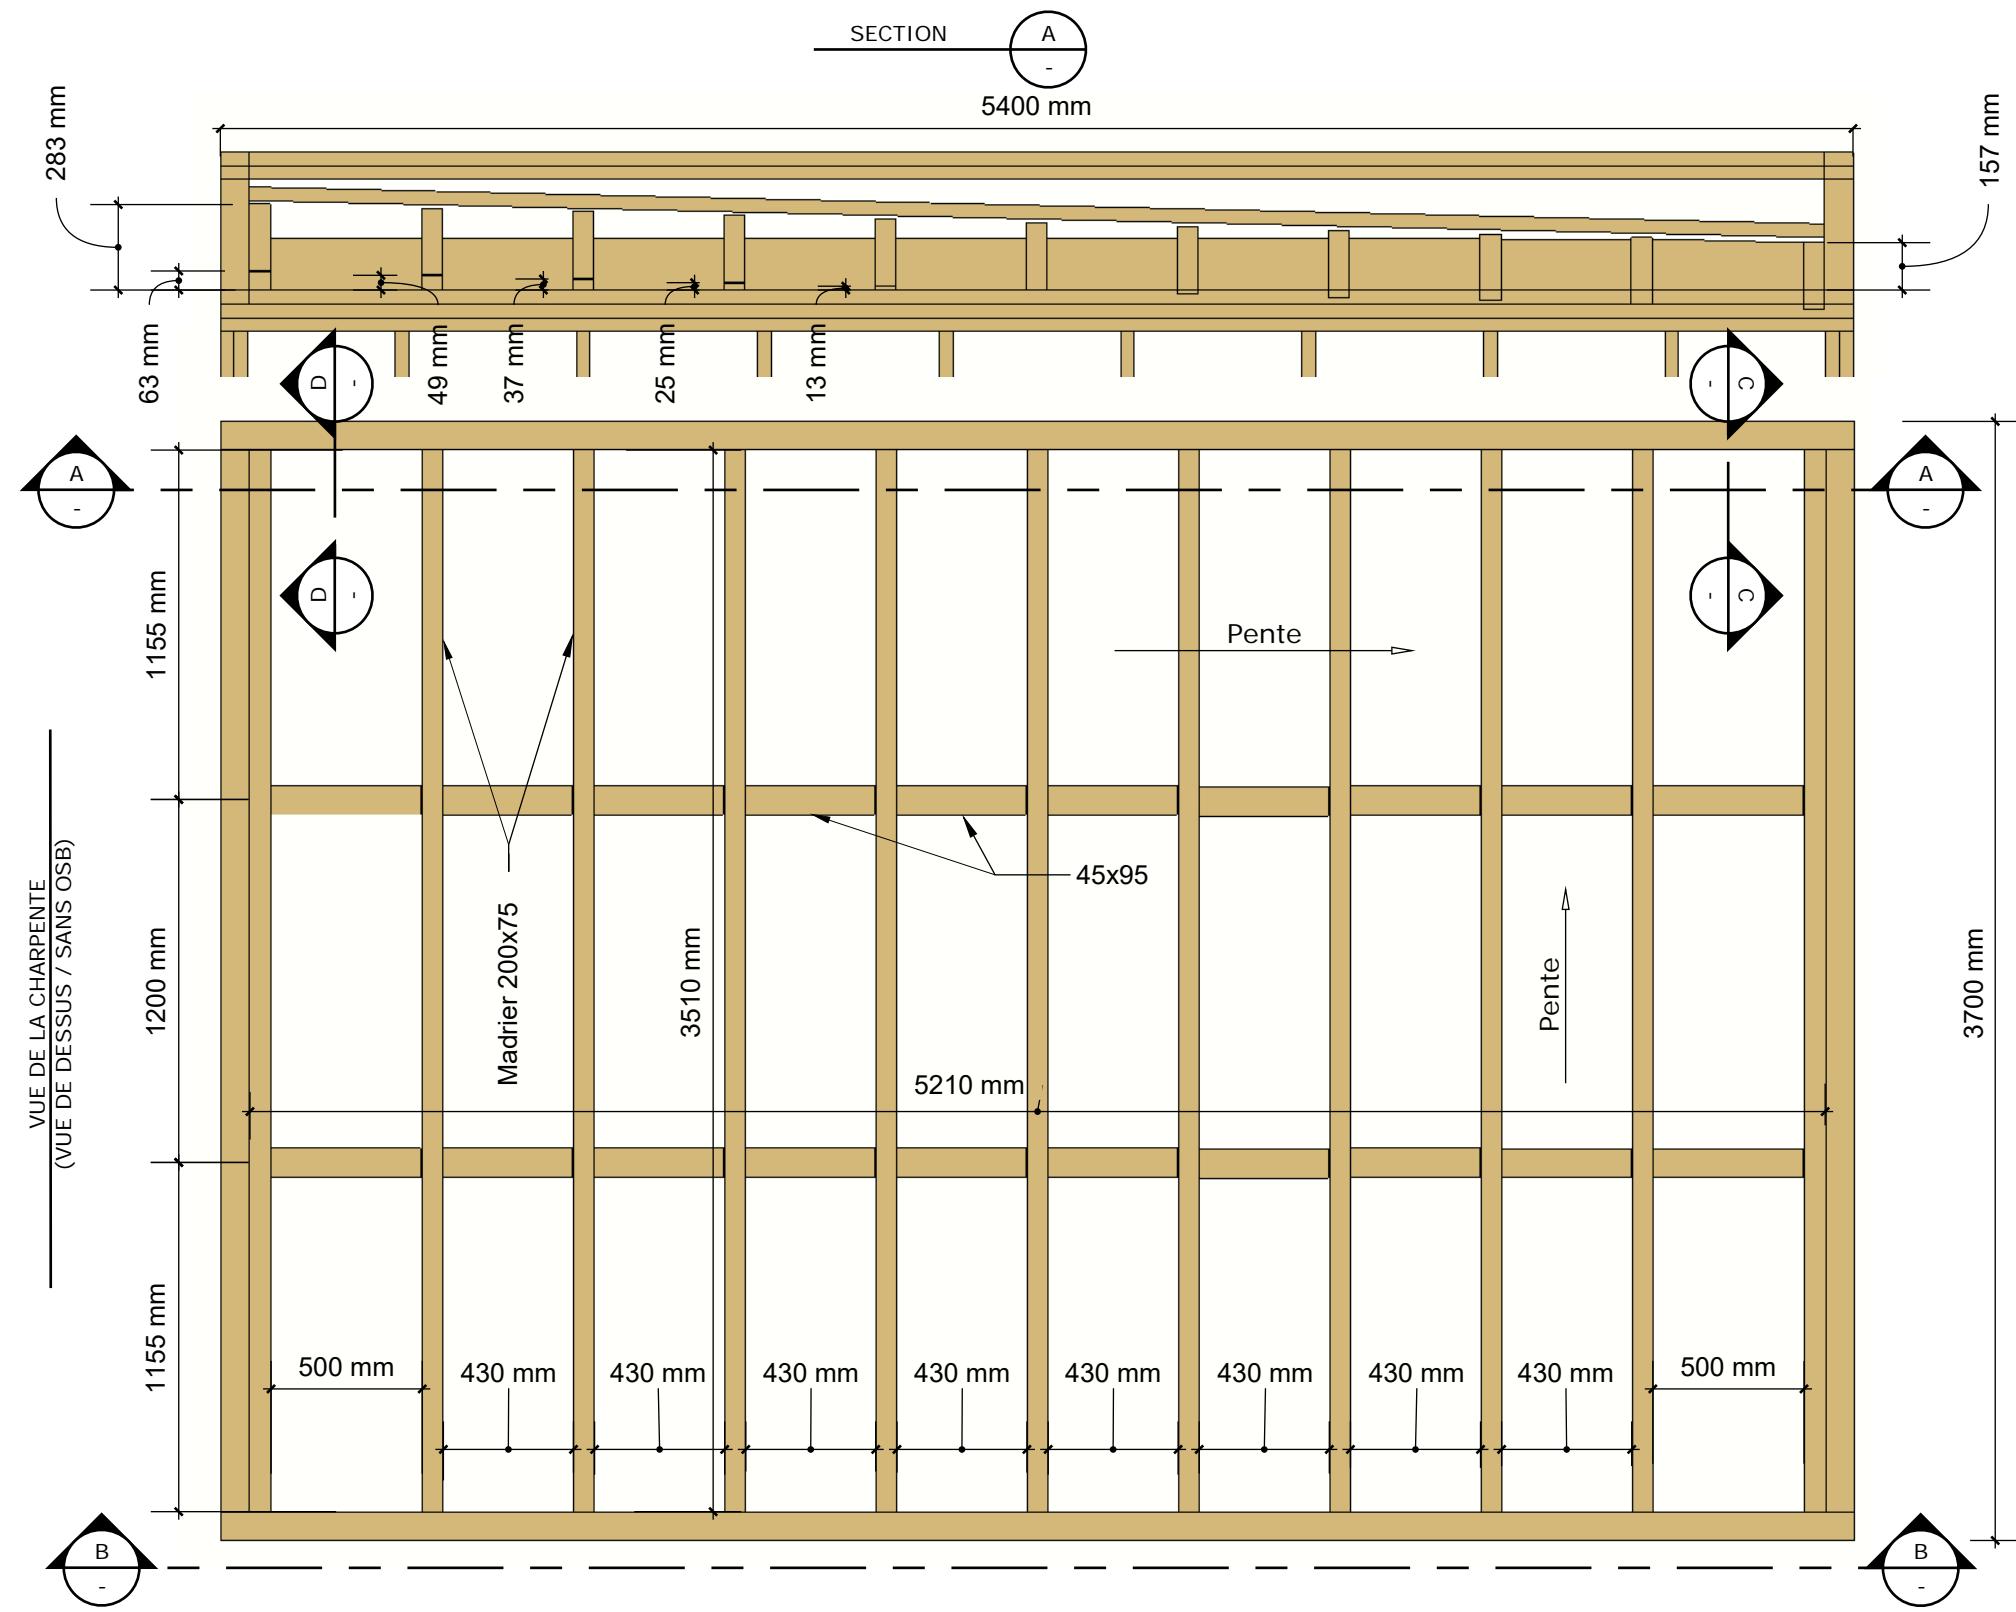

<b>Nom du document:</b>	Plans de conception d'un abri de jardin		
<b>Titre de la planche :</b>	Charpente		
<b>Auteur:</b>	James GAZEAU		
<b>Société:</b>	NA	<b>Echelle:</b> 1/40	<b>Rev:</b> 01
<b>Date :</b>	07/02/2022	<b>Format:</b> A3	<b>Page:</b> 14

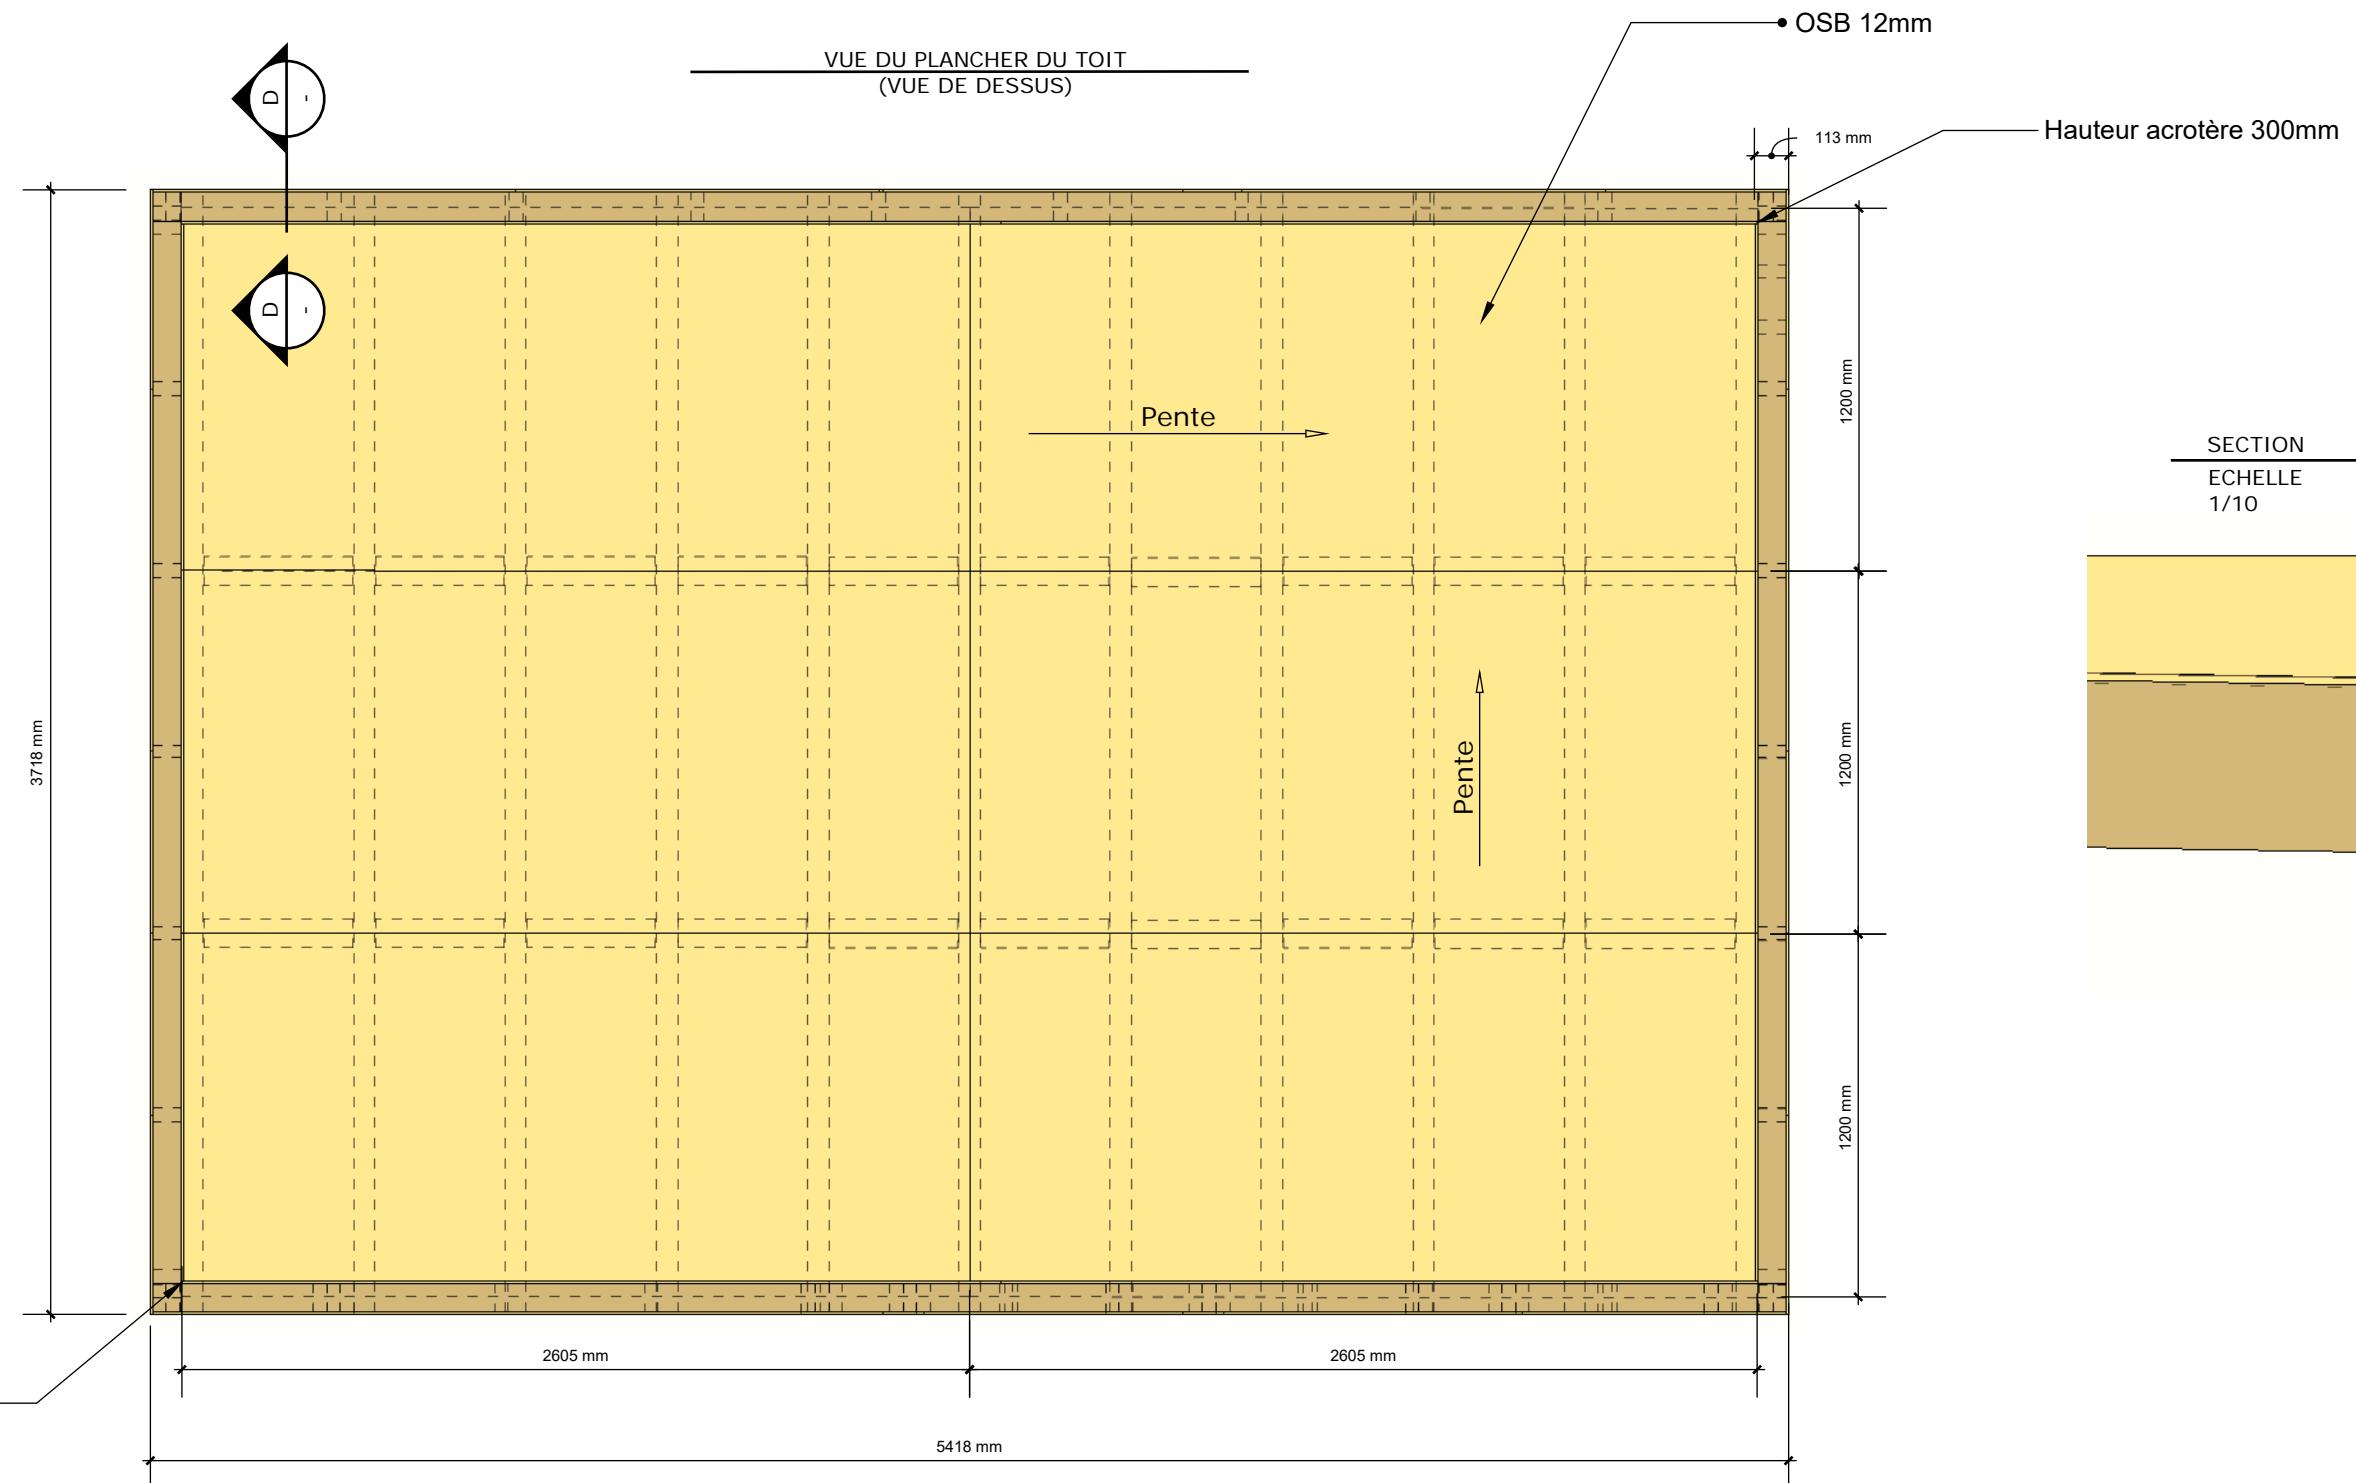


<b>Nom du document:</b>	Plans de conception d'un abri de jardin		
<b>Titre de la planche :</b>	Toit - OSB		
<b>Auteur:</b>	James GAZEAU		
<b>Société:</b>	NA	<b>Echelle:</b>	Rev:
		1/40	01
<b>Date :</b>	07/02/2022	<b>Format:</b>	<b>Page:</b>
		A3	15

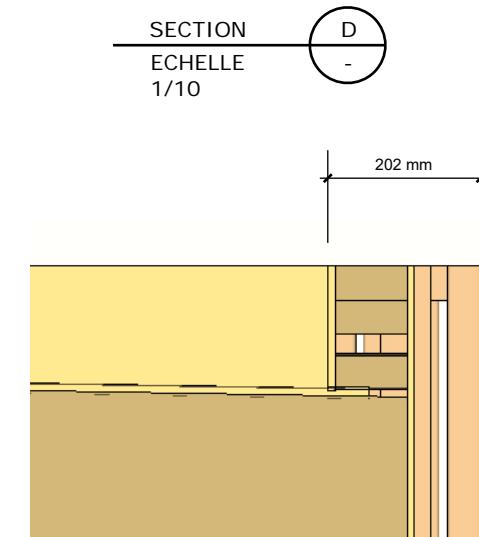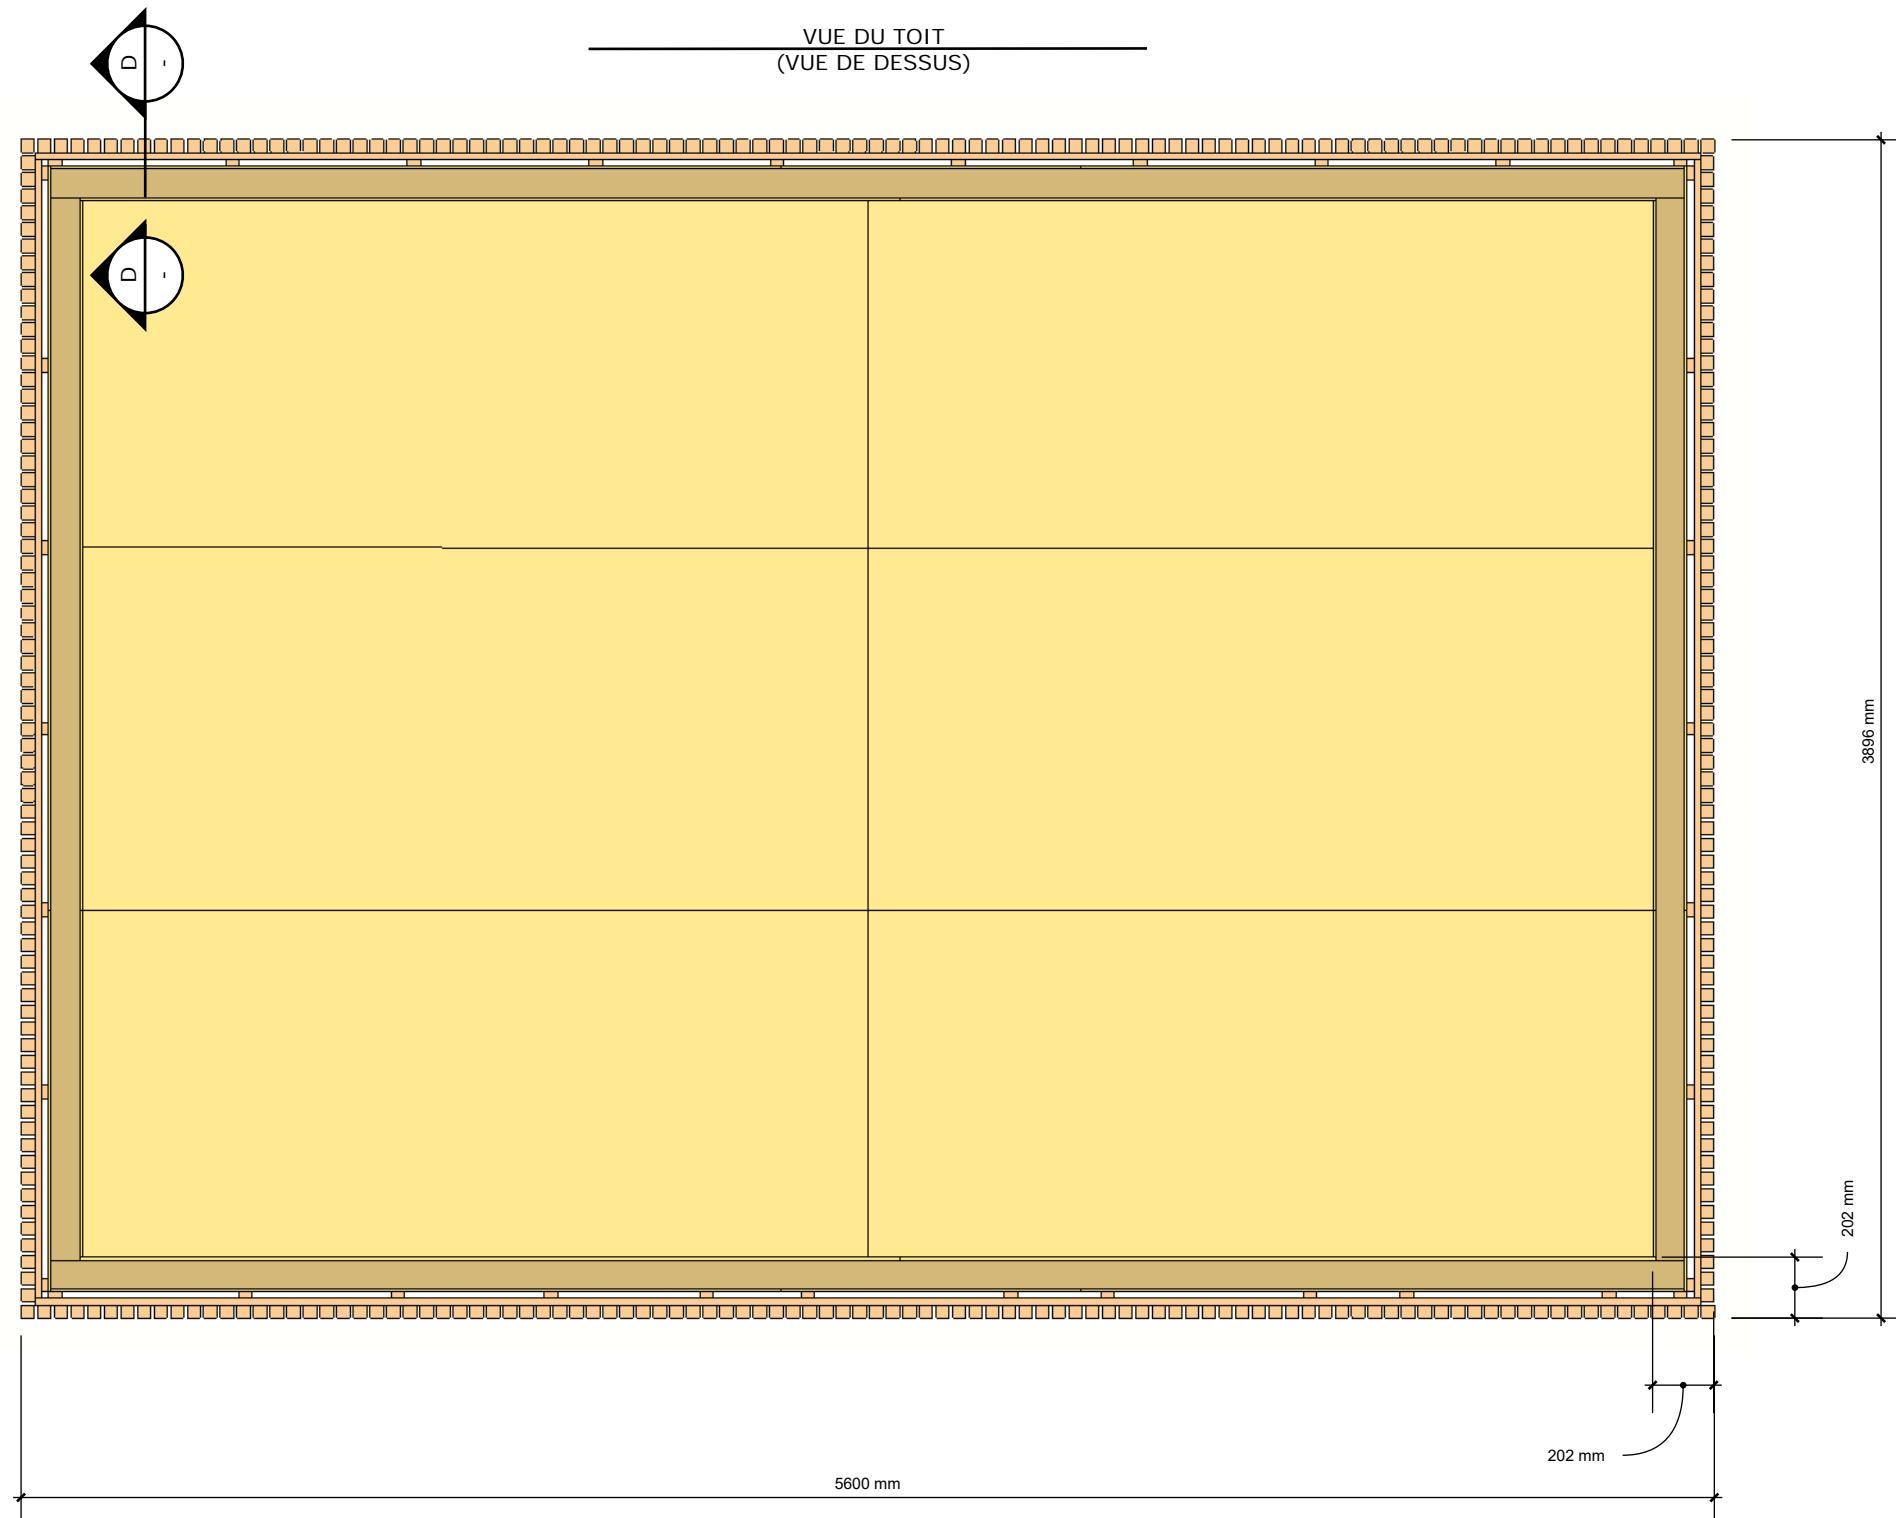


<b><u>Nom du document:</u></b>	Plans de conception d'un abri de jardin
<b><u>Titre de la planche :</u></b>	Toit - Définition de l'acrotère
<b><u>Auteur:</u></b>	James GAZEAU
<b><u>Société:</u></b>	NA
<b><u>Date :</u></b>	07/02/2022
<b><u>Echelle:</u></b>	1/40
<b><u>Format:</u></b>	A3
<b><u>Rev:</u></b>	01
<b><u>Page:</u></b>	16

POSITIONNEMENT DES LITEAUX VERTICAUX  
(VUE DE DESSUS / COTES A L'AXE)

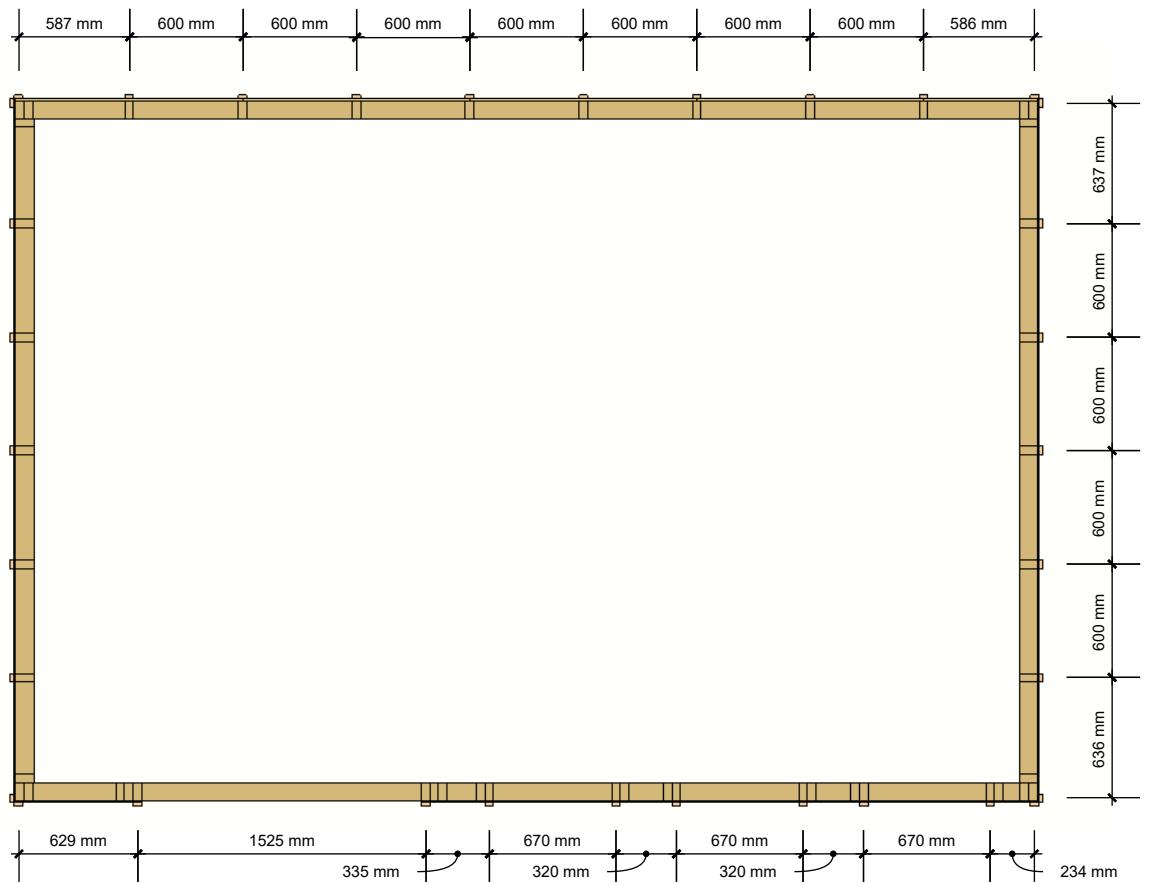


POSITIONNEMENT DES LITEAUX HORIZONTAUX  
(VUE FACE SUD OUEST / COTES A L'AXE)

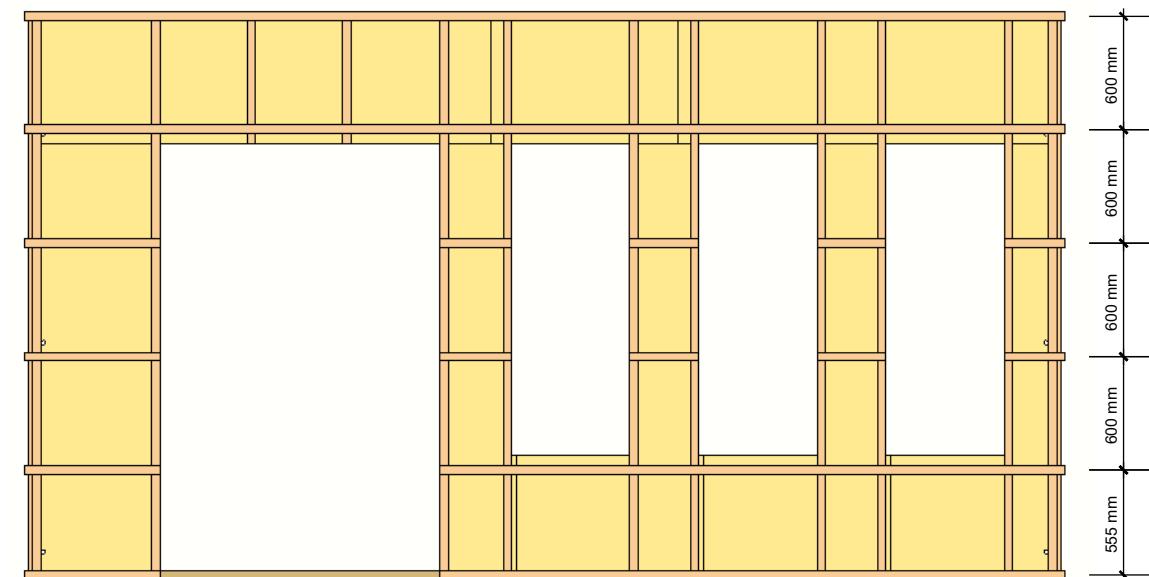


Grille anti-rongeur en périphérie

POSITIONNEMENT DES LITEAUX VERTICAUX  
(FACE SUD OUEST)

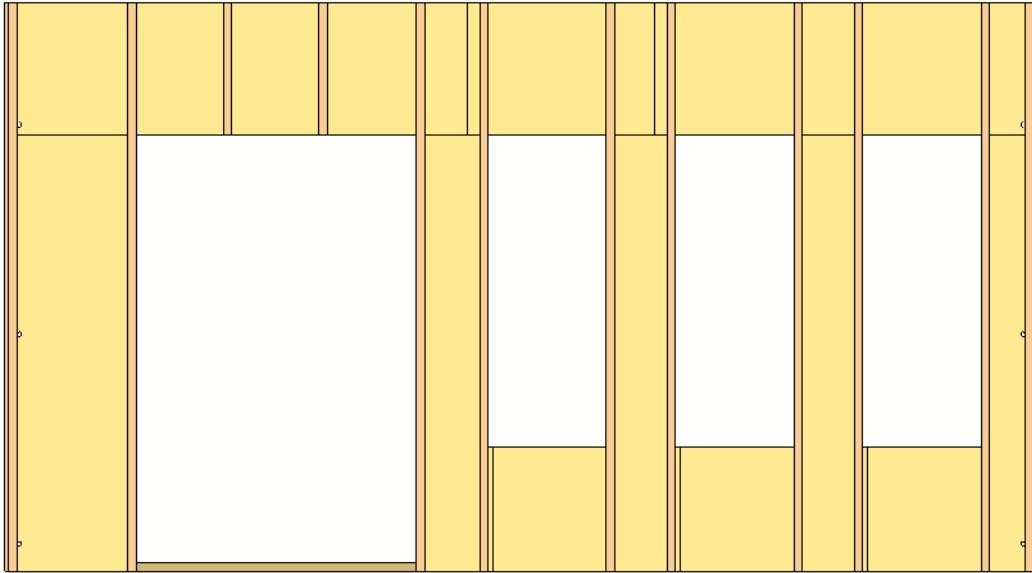

COUPE DE PRINCIPE DU BARDAGE  
(COUPE HORIZONTALE / ECHELLE 1/10)

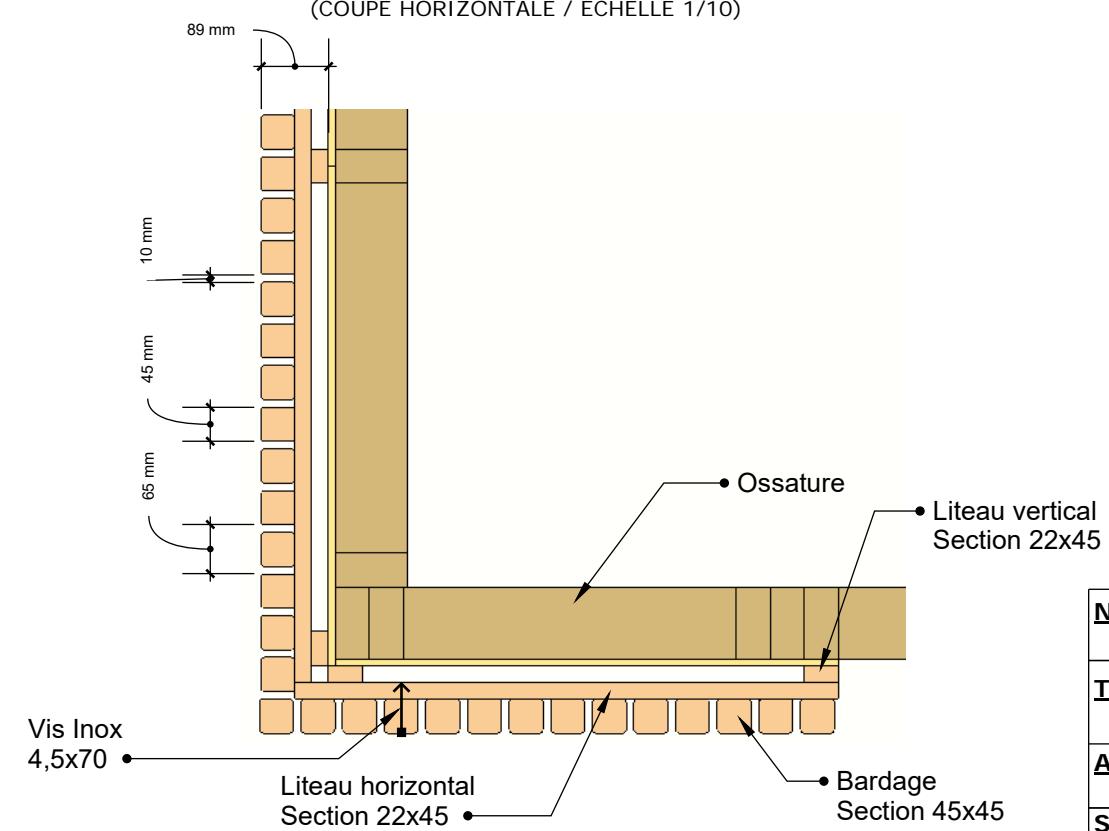

**Nom du document:**  
Plans de conception d'un abri de jardin

**Titre de la planche :**  
Bardage - Détails d'assemblage

**Auteur:**  
James GAZEAU

**Société:**  
NA

**Echelle:**  
1/40

**Rev:**  
01

**Date :**  
07/02/2022

**Format:**  
A3

**Page:**  
17